
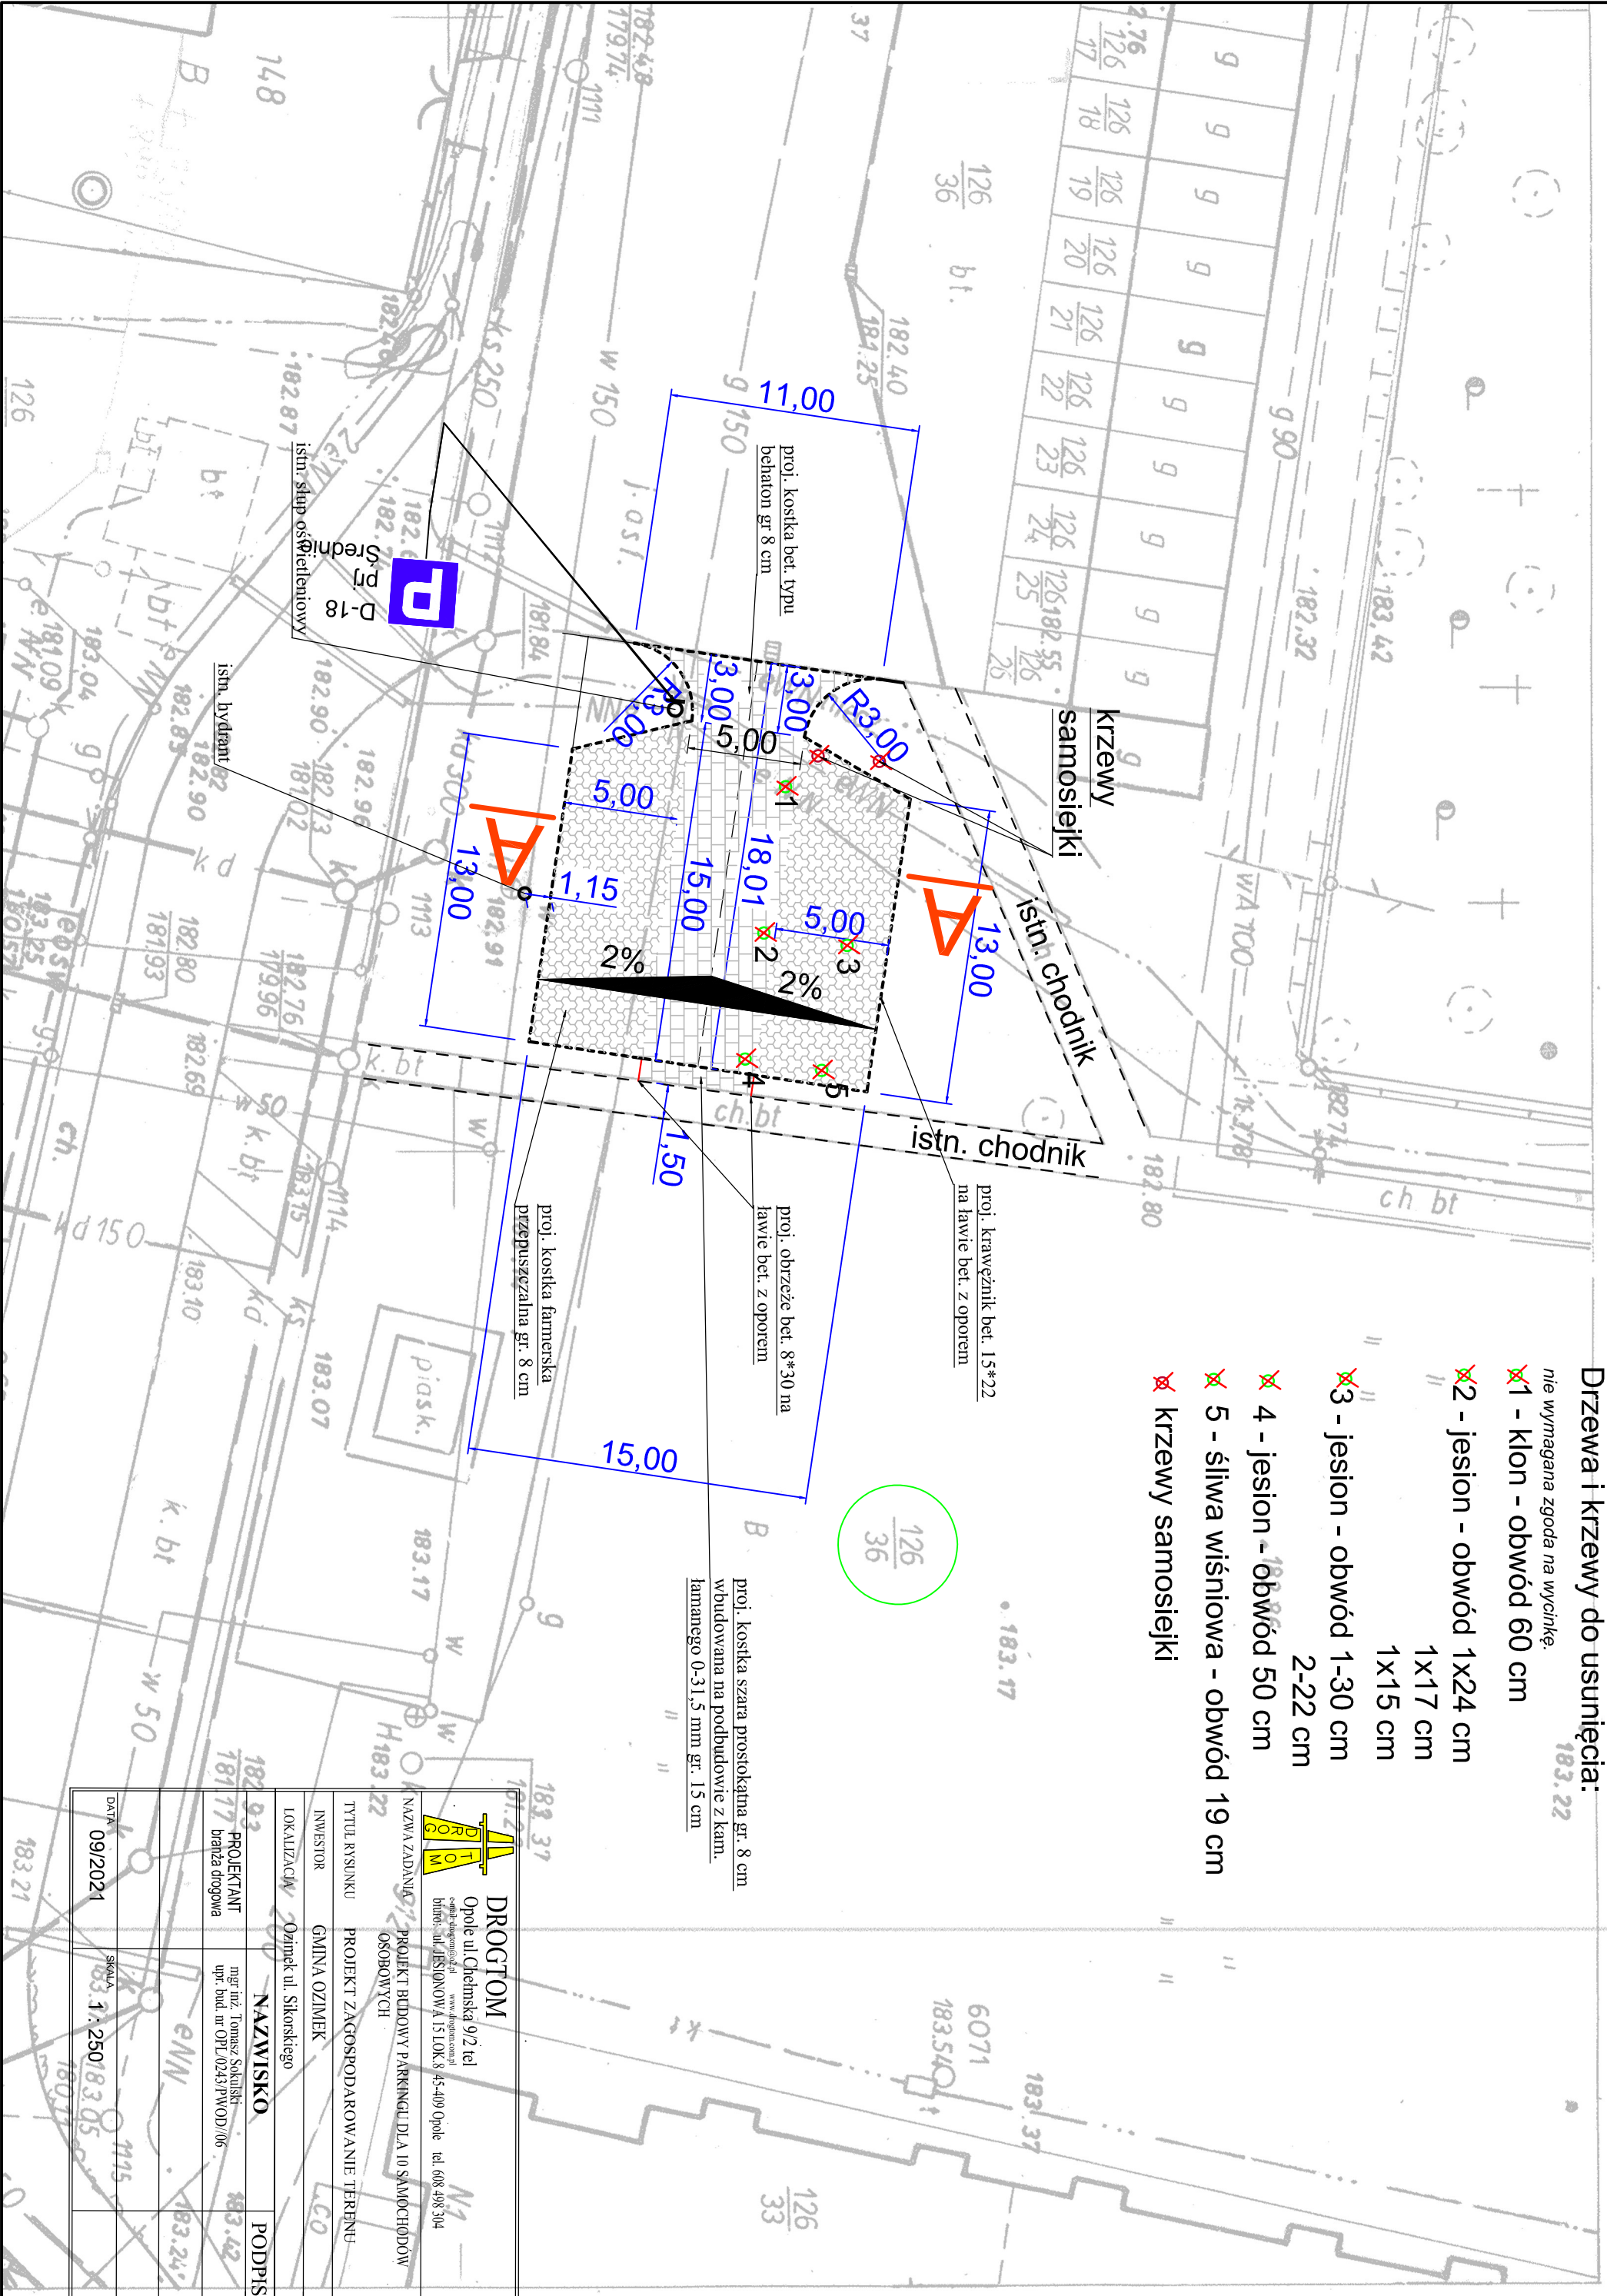


**Drzewa i krzewy do usunięcia:**

nie wymagana zgoda na wycinkę.

- ✗1 - klon - obwód 60 cm
- ✗2 - jesion - obwód 1x24 cm  
1x17 cm  
1x15 cm
- ✗3 - jesion - obwód 1-30 cm  
2-22 cm
- ✗4 - jesion - obwód 50 cm
- ✗5 - śliwa wiśniowa - obwód 19 cm
- ✗ krzewy samosiejki

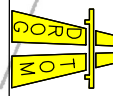

 <p><b>DROGTOM</b> Opole ul. Chełmska 9/2 tel 607 498 304 www.drogtom.pl biuro: ul. JESIONOWA 15 LOK. 3 45-409 Opole tel: 608 498 304</p>	
<p>NAZWA ZADANIA: PROJEKT BUDOWY PARKINGU DLA 10 SAMOCHODÓW OSOBOWYCH</p>	
TYTUŁ RYSUNKU	PROJEKT ZAGOSPODAROWANIE TERENU
INWESTOR	GMINA OZIMEK
LOKALIZACJA	Ozimek ul. Sikorskiego
PROJEKTANT	mgr inż. Tomasz Sobalski upr. bud. nr OPL.0243/PV.0D/06
NAZWISKO	SOBALSKI
PODPIS	
DATA	09/2021
SKALA	1:250