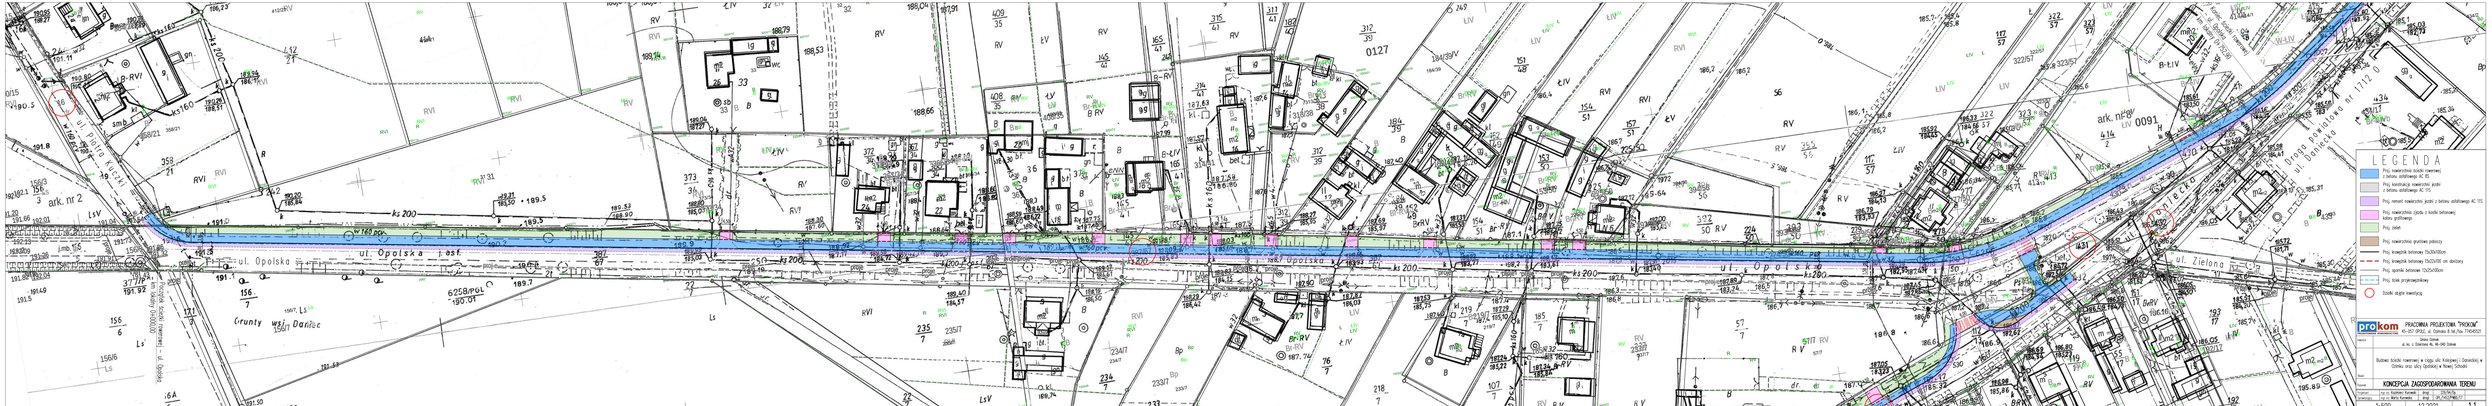
ul. Opolska
ul. Zielona
ark. nr 2
ark. nr 8
ark. nr 9
ks 200
LEGENDA
Proj. nawierzchnia ścieżki rowerowej z betonu asfaltowego AC 11S
Proj. nawierzchnia nawierzchni jezdni z betonu asfaltowego AC 11S
Proj. nawierzchnia ciągu z betonu asfaltowego AC 11S
Proj. nawierzchnia ciągu z kostki betonowej koloru grafitowego
Proj. zieleń
Proj. nawierzchnia gruntowa pobocza
Proj. krawężnik betonowy 15x30x100cm
Proj. krawężnik betonowy 15x30x100 cm obniżony
Proj. ławnik betonowe 15x25x100cm
Proj. słupek przykrawężnikowy
PROKOM PRACOWNIA PROJEKTOWA "PROKOM"
45-837 OPOLE, ul. Gimnaz. 8 tel./fax 7104523
KONCEPCJA ZAGOSPODAROWANIA TERENU
Skala: 1:500
Data: 12.2021
Nr rys.: 1.1