



3 mapy zasadniczej		Skala mapy 1:500	
tytuł mapy	6.139.22.20.3.4 i inne	Podlega ona zgodności niniejszej kopii z treścią materiału państwowego zasobu geodezyjnego i kartograficznego	
tytuł ewid.	OZIMEK - MIASTO	Numer sprawy	GK.6642.67.2023.MMA
zawł.	0091 OZIMEK	Nazwa materiału zasobu	Kopia mapy zasadniczej
działki	111	Data wykonania kopii	12.01.2023
r		Sporządził(a): Michał Marzec	
mapy, planów	2000/18		
rysunki	PL-EVRF2007-NH		

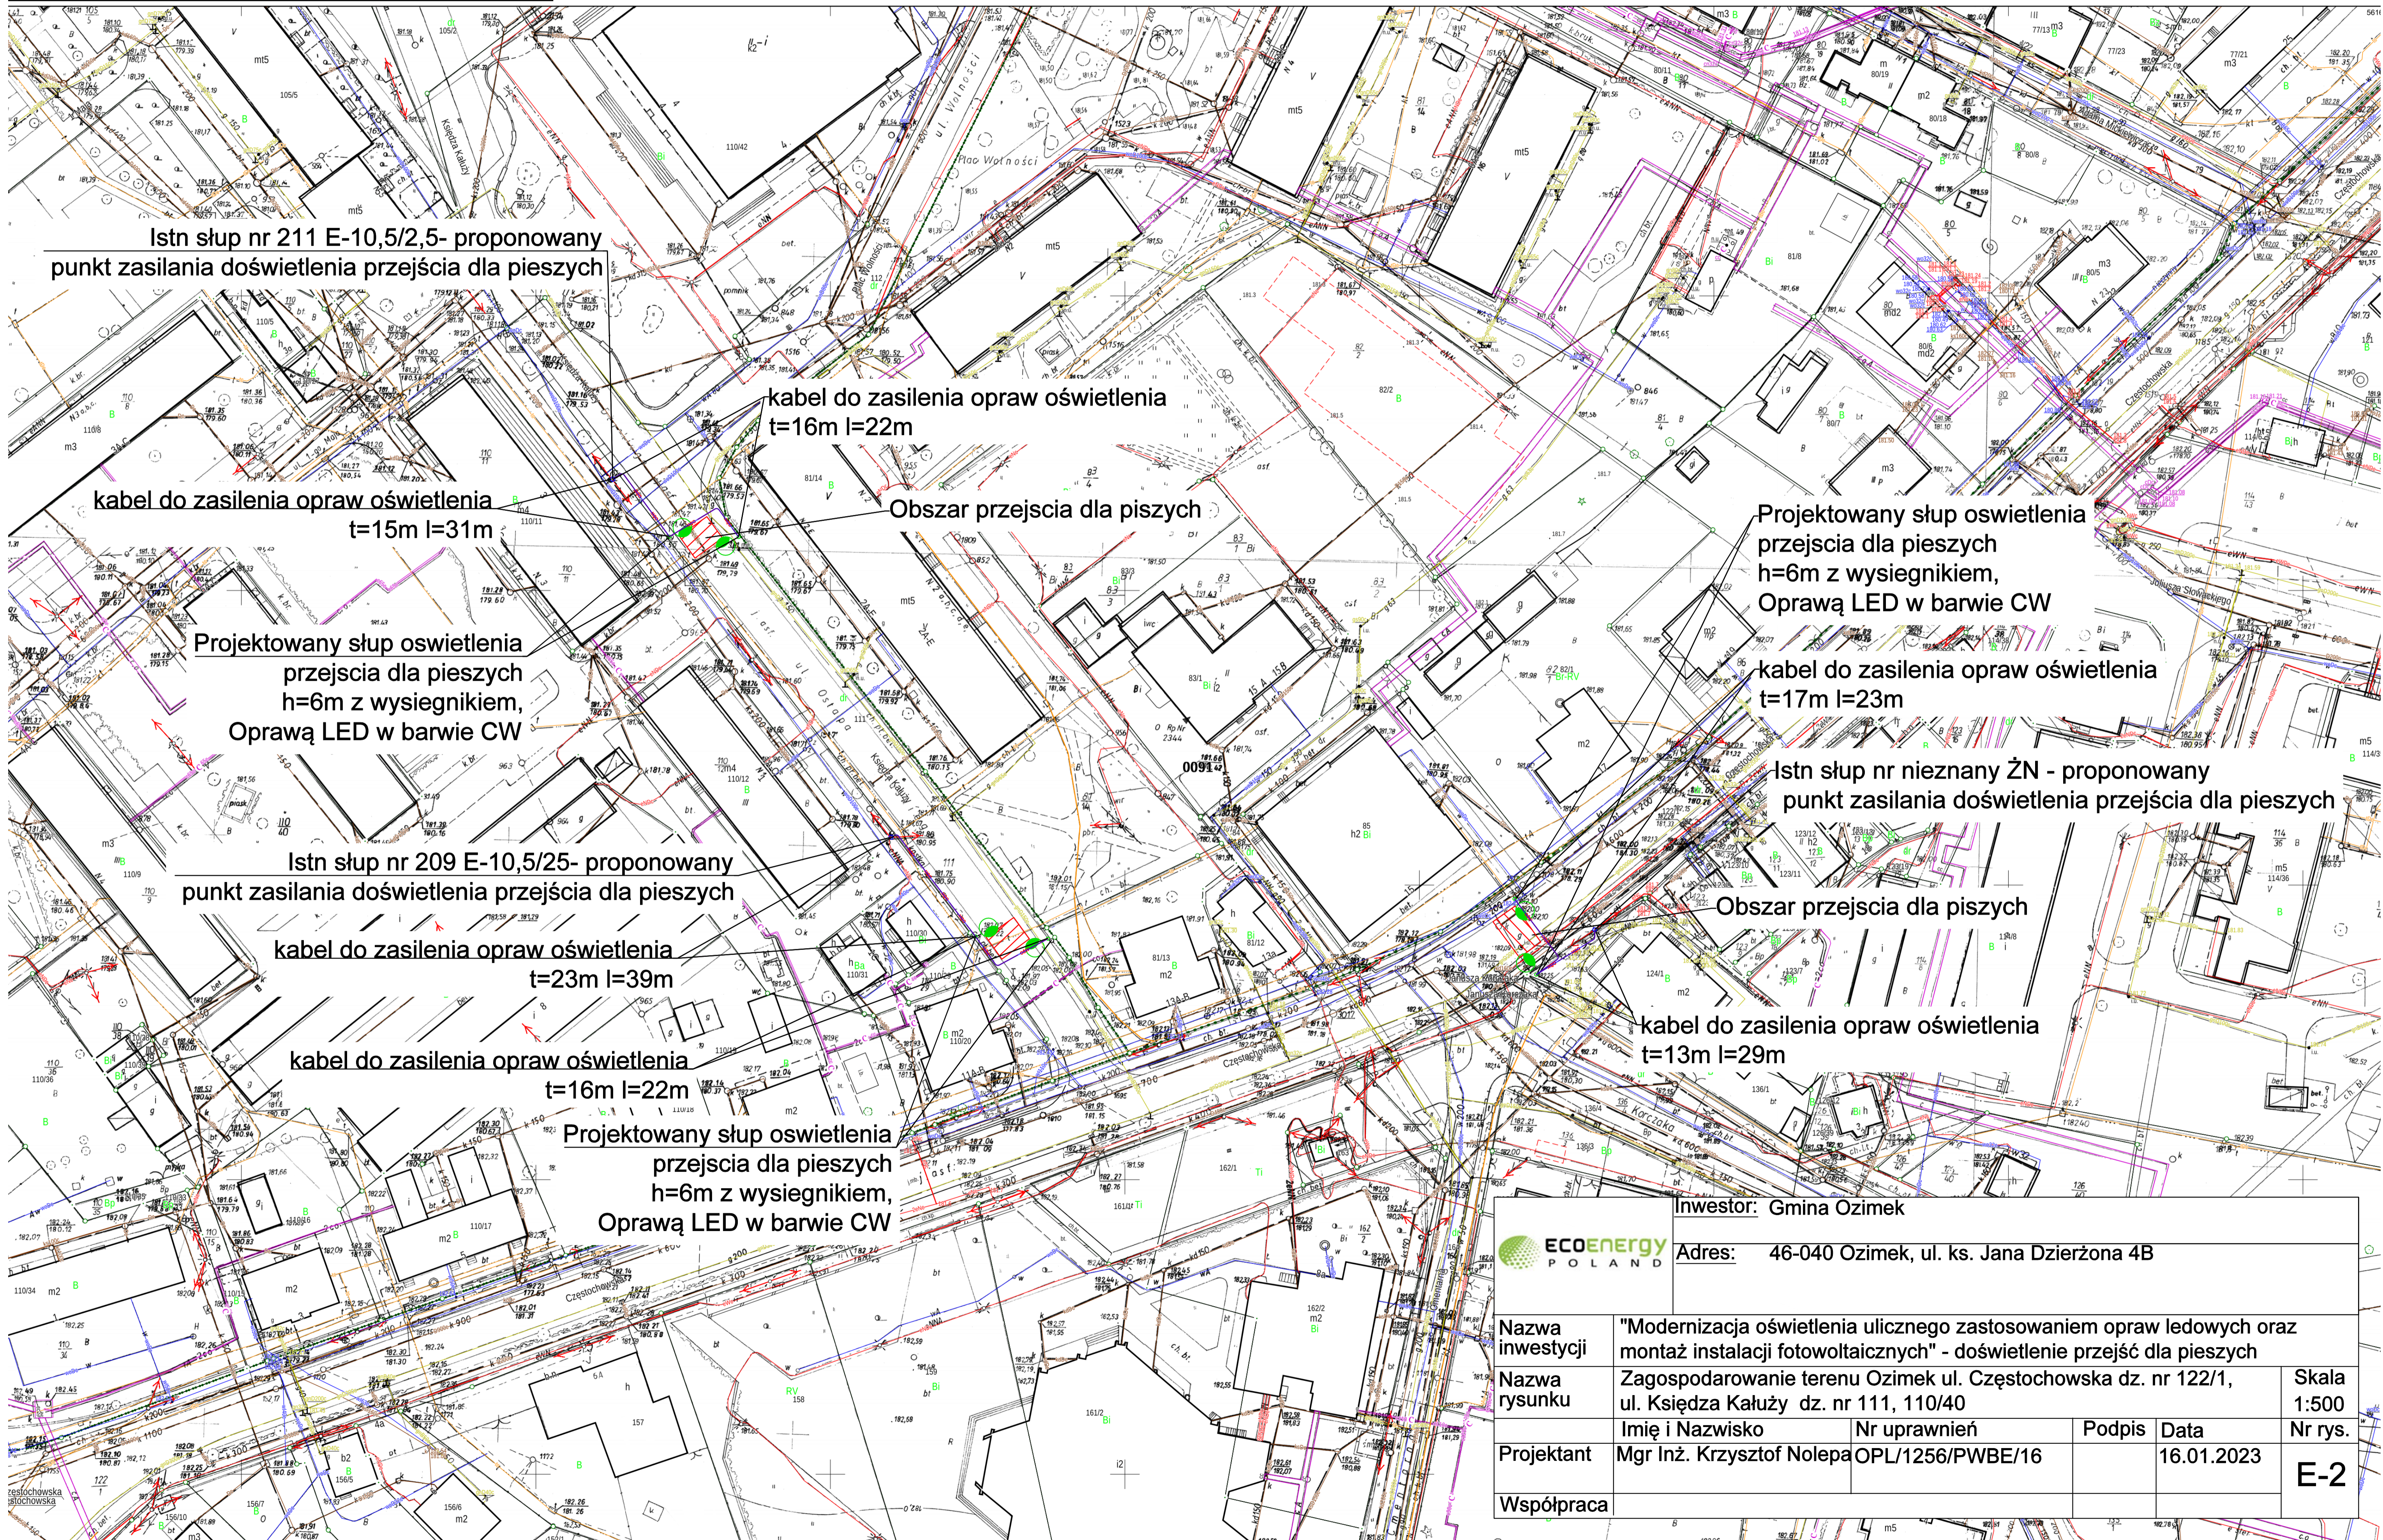

		Investor: Gmina Ozimek Adres: 46-040 Ozimek, ul. ks. Jana Dzierżona 4B	
Nazwa inwestycji	"Modernizacja oświetlenia ulicznego zastosowaniem opraw ledowych oraz montaż instalacji fotowoltaicznych" - doświetlenie przejść dla pieszych		
Nazwa rysunku	Zagospodarowanie terenu Ozimek ul. Częstochowska dz. nr 122/1, ul. Księdza Kałuży dz. nr 111, 110/40		Skala 1:500
Projektant	Imię i Nazwisko	Nr uprawnień	Podpis
	Mgr Inż. Krzysztof Nolepa	OPL/1256/PWBE/16	16.01.2023
Współpraca			Data
			Nr rys.
			E-2