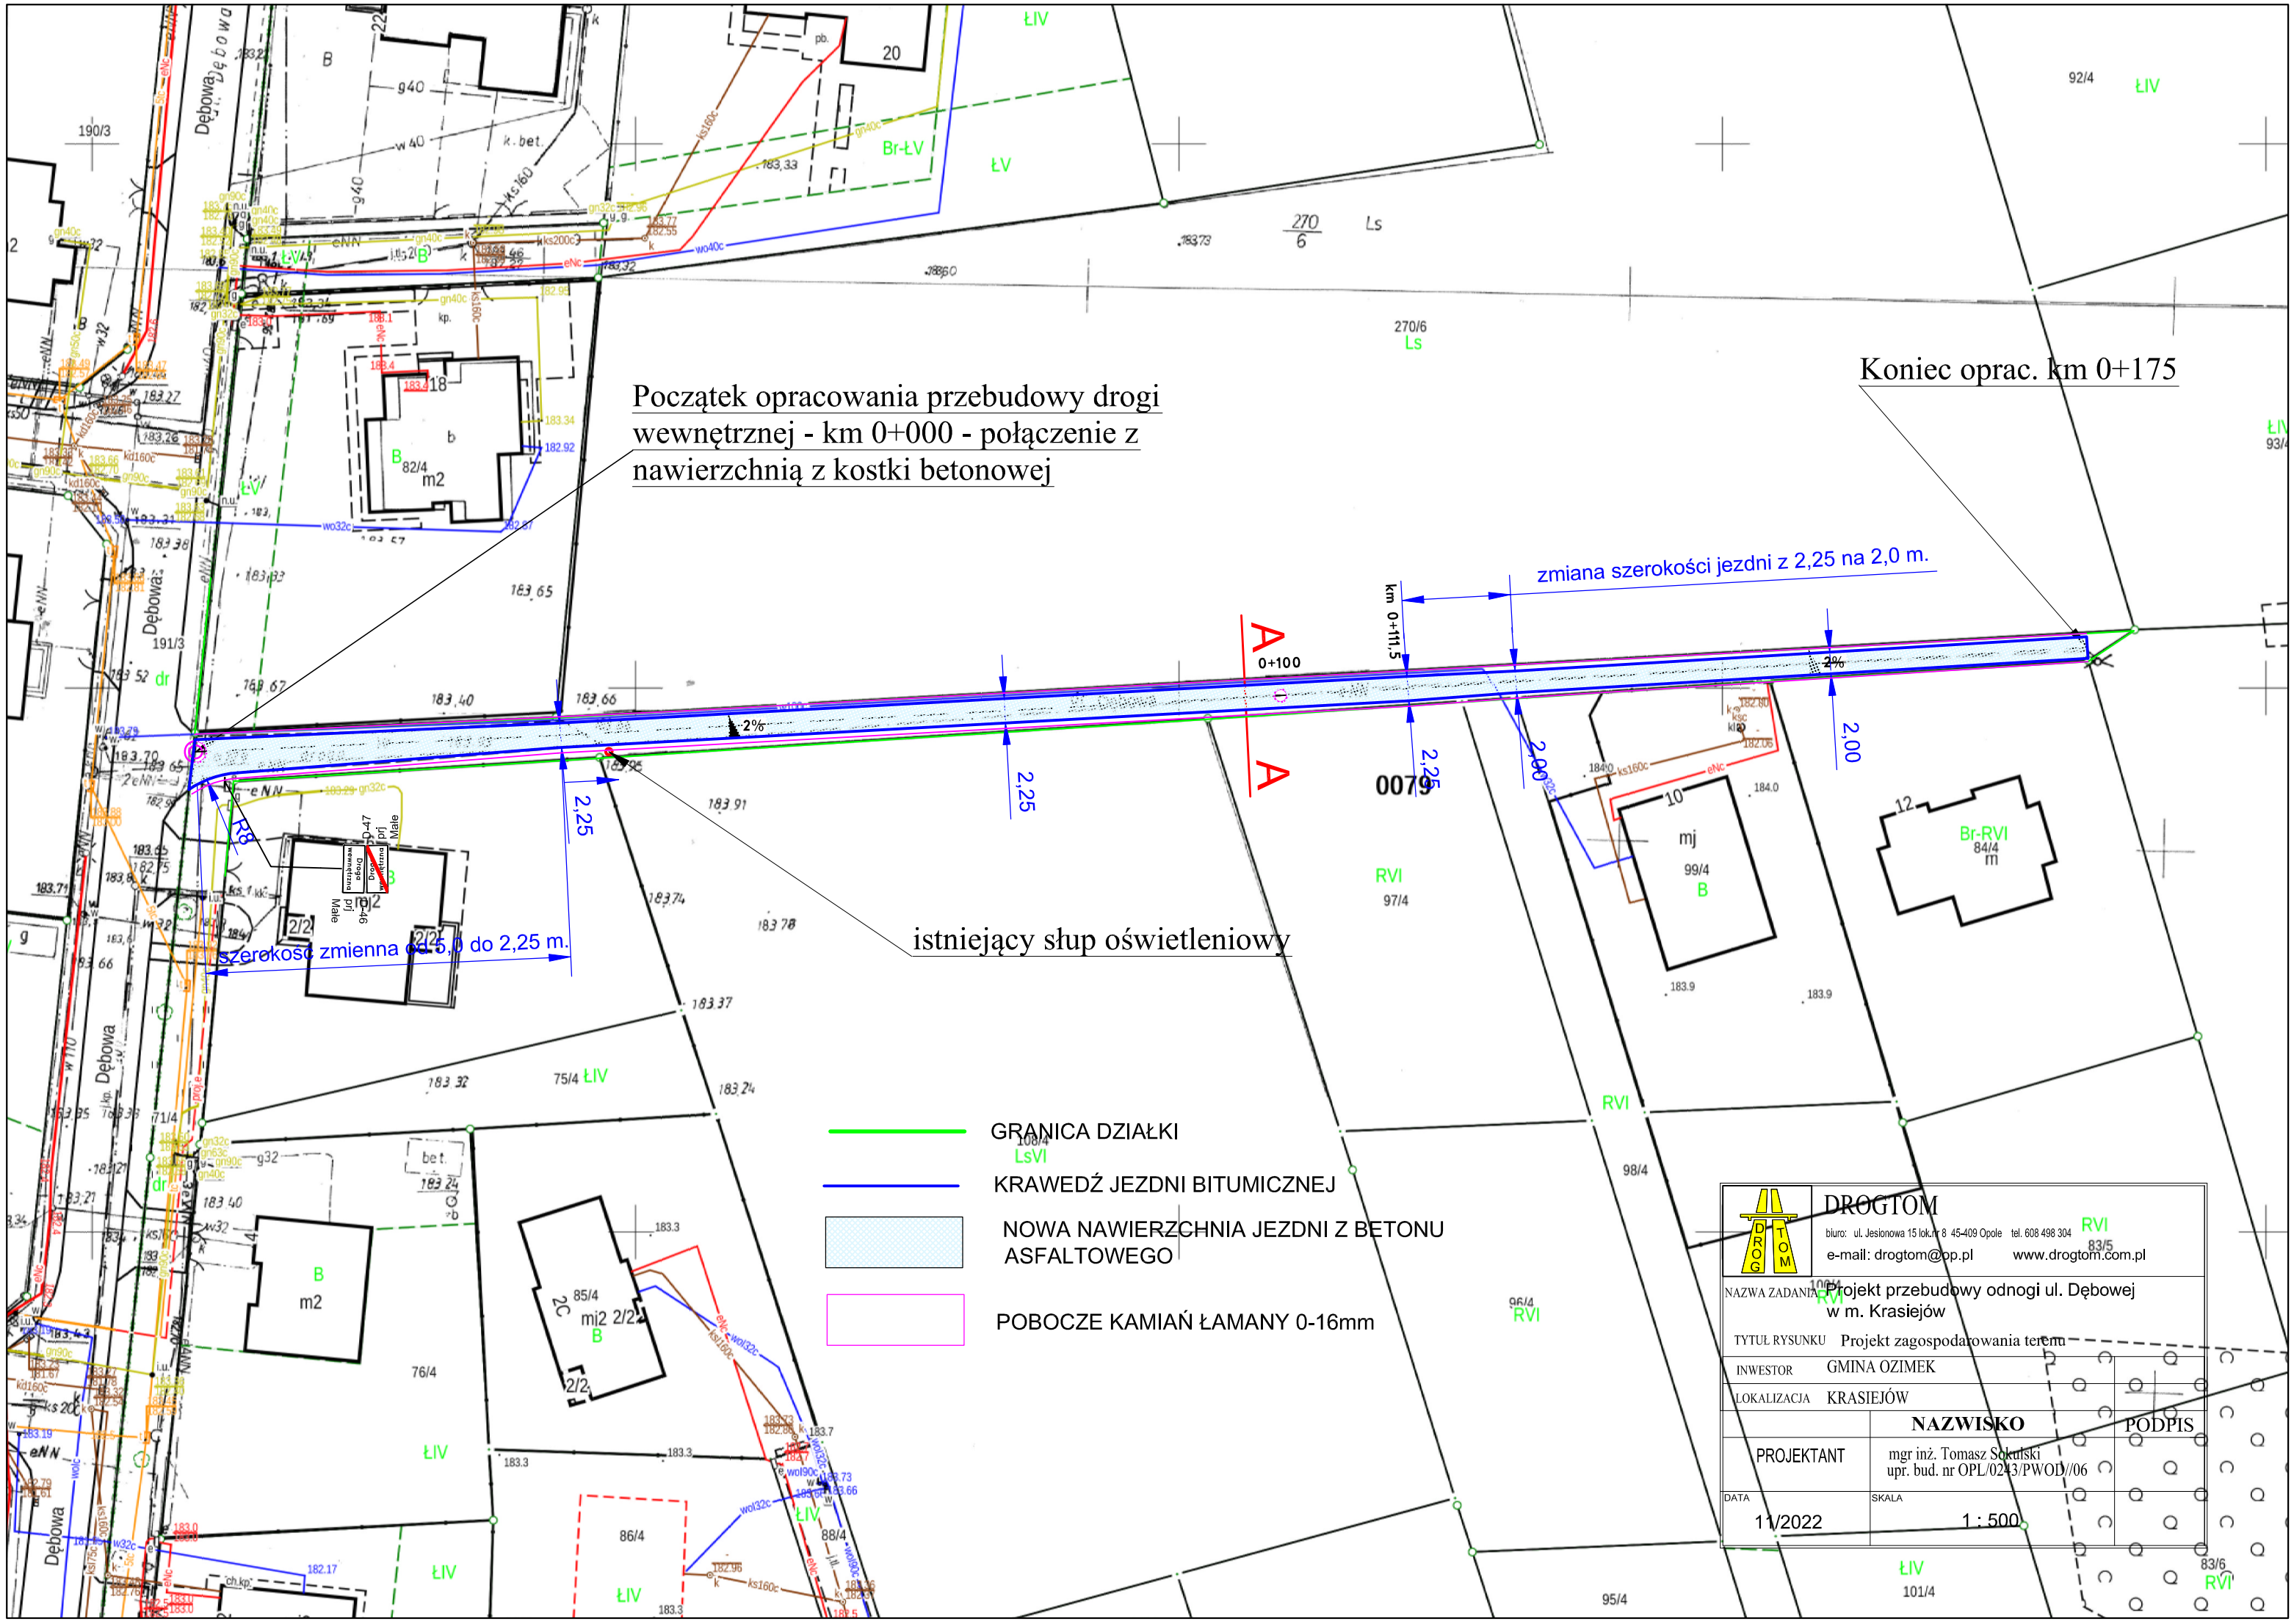
Początek opracowania przebudowy drogi wewnętrznej - km 0+000 - połączenie z nawierzchnią z kostki betonowej
Koniec oprac. km 0+175
zmiana szerokości jezdni z 2,25 na 2,0 m.
km 0+111,5
0+100
2,25
2,00
2%
szerokość zmienna od 5,0 do 2,25 m.
istniejący słup oświetleniowy
GRANICA DZIAŁKI
KRAWEDŹ JEZDNI BITUMICZNEJ
NOWA NAWIERZCHNIA JEZDNI Z BETONU ASFALTOWEGO
POBOCZE KAMIAŃ ŁAMANY 0-16mm
DROGTOM
biuro: ul. Jesionowa 15 lok.nr 8 45-409 Opole tel. 608 498 304
e-mail: drogtom@op.pl www.drogtom.com.pl
NAZWA ZADANIA Projekt przebudowy odnogi ul. Dębowej w m. Krasiejów
TYTUŁ RYSUNKU Projekt zagospodarowania terenu
INWESTOR GMINA OZIMEK
LOKALIZACJA KRASIEJÓW
NAZWISKO
PODPIS
PROJEKTANT
mgr inż. Tomasz Sokulski
upr. bud. nr OPL/0243/PWOD//06
DATA
11/2022
SKALA
1 : 500