
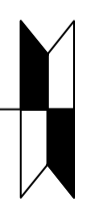



Skala pionowa 1:50
Skala pozioma 1:500

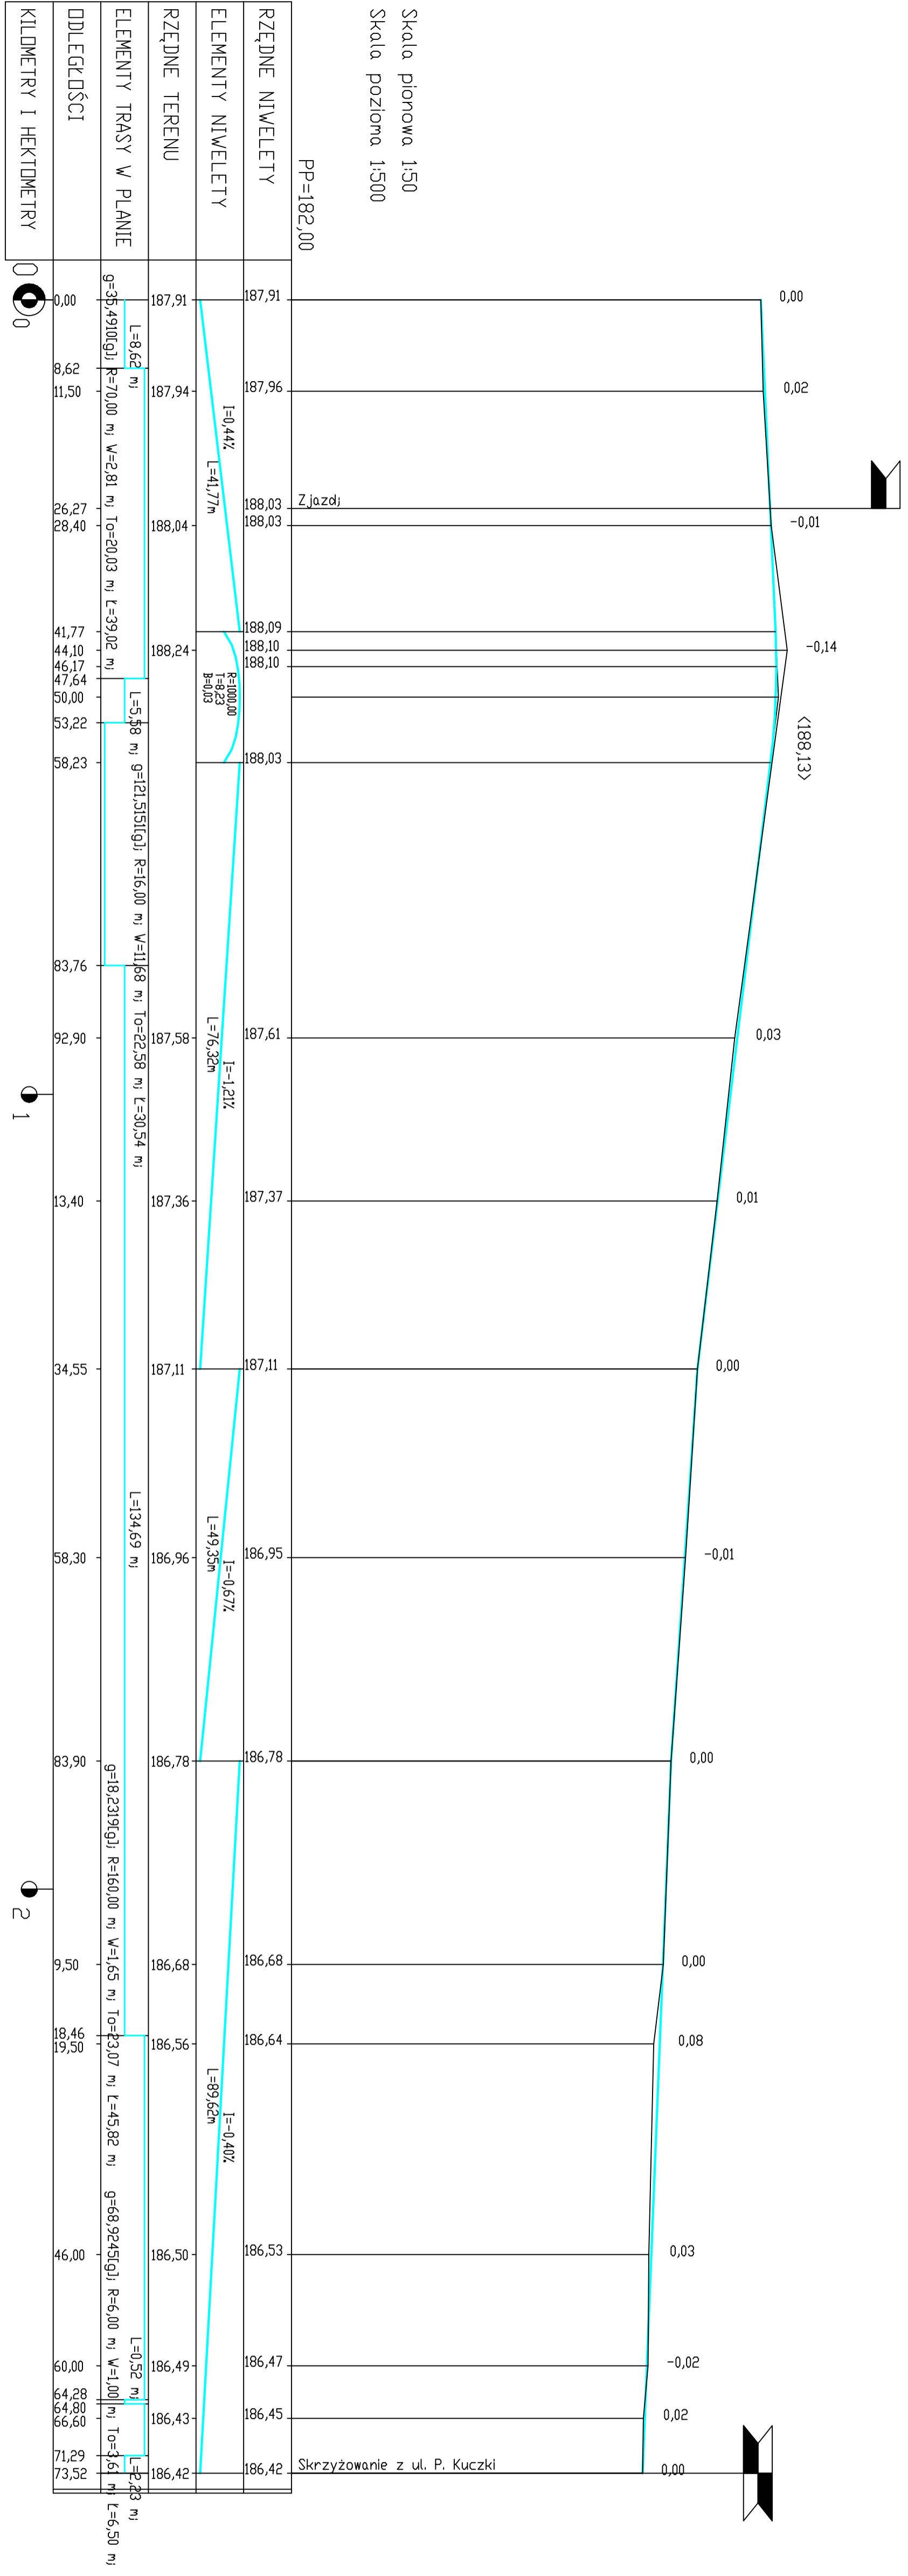

		Biuro Obiekty Techniczne SEWIT 45-231 Opole, ul. Oleśka 117 e-mail: biuro@sewit.pl, www.biurosewit.pl tel. 77/550 60 85, 602 779 951, 696 177 470	
Tytuł opracowania: Projekt budowlany i wykonawczy roboty		Profil podbitwy	
Tytuł rysunku:		Grupa Oznak	
Skala:		1:50000	
Data:		2013 r.	
Strona:		6	
nr zadania: 172943			