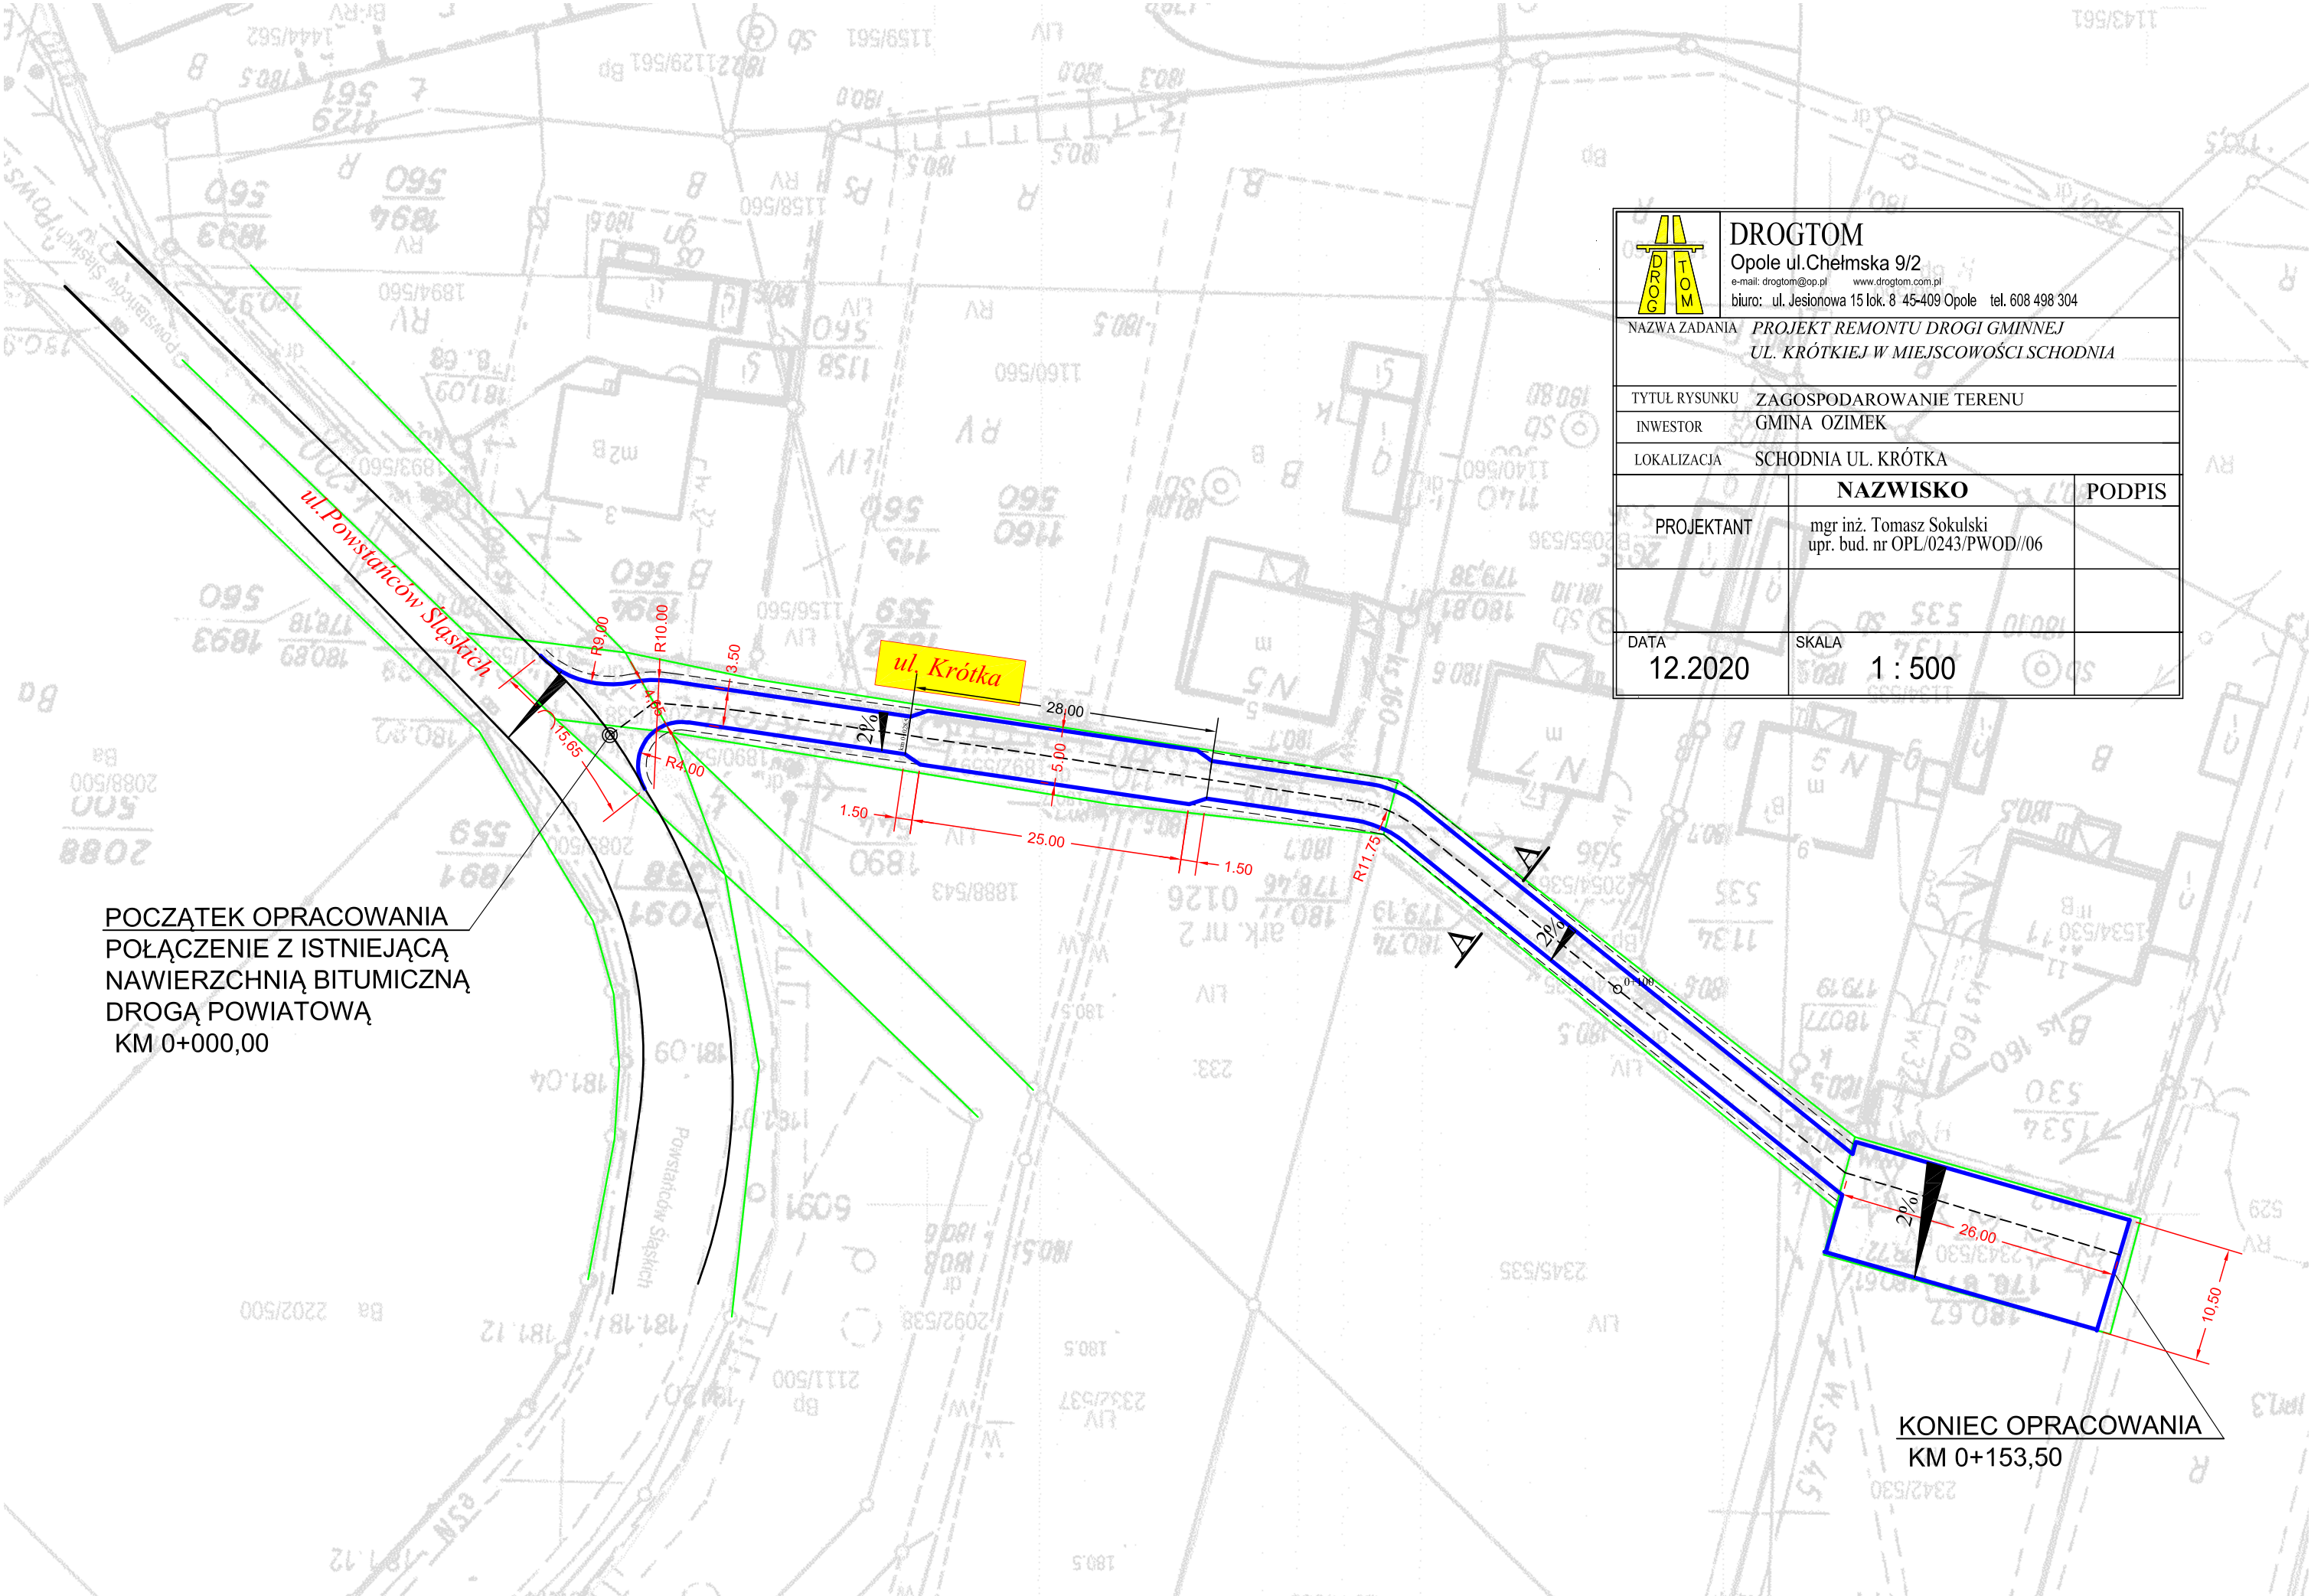

DROGTOM Opole ul.Chełmska 9/2 e-mail: drogtom@op.pl www.drogtom.com.pl biuro: ul. Jesionowa 15 lok. 8 45-409 Opole tel. 608 498 304		
NAZWA ZADANIA	*PROJEKT REMONTU DROGI GMINNEJ UL. KRÓTKIEJ W MIEJSCOWOŚCI SCHODNIA*	
TYTUŁ RYSUNKU	ZAGOSPODAROWANIE TERENU	
INWESTOR	GMINA OZIMEK	
LOKALIZACJA	SCHODNIA UL. KRÓTKA	
	NAZWISKO	PODPIS
PROJEKTANT	mgr inż. Tomasz Sokulski upr. bud. nr OPL/0243/PWOD//06	
DATA 12.2020	SKALA 1 : 500	