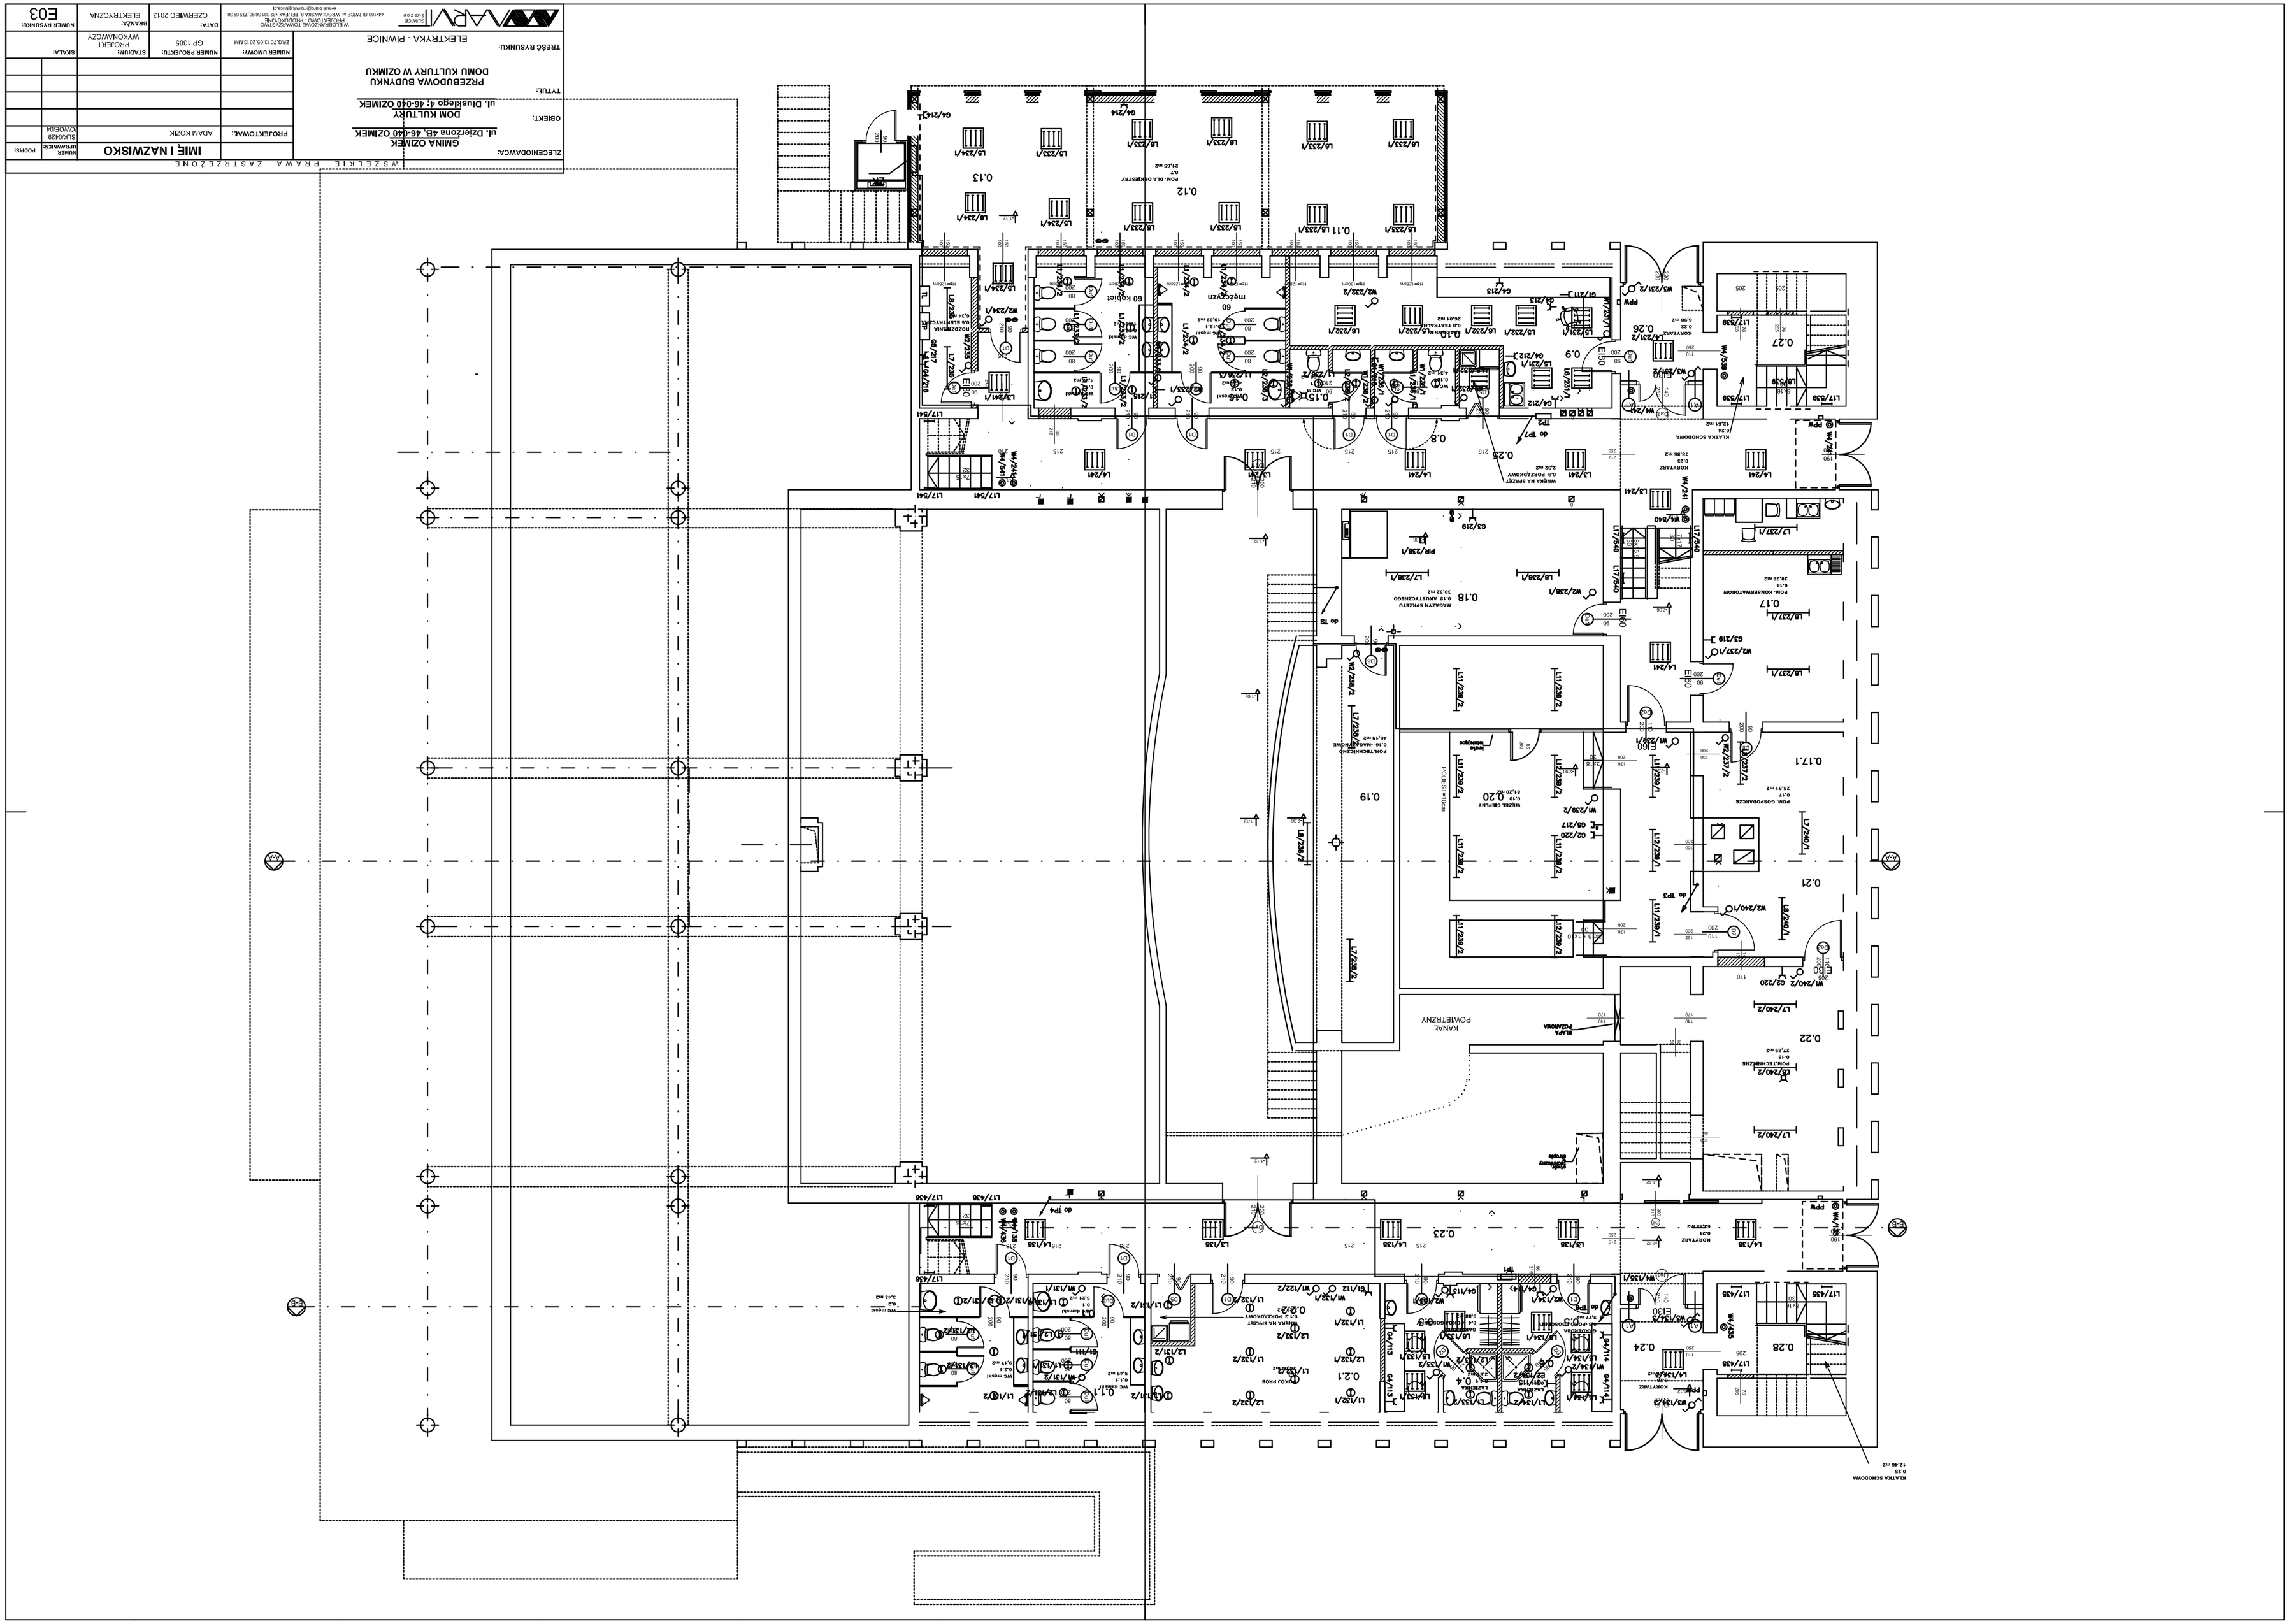

WSZELKIE PRAWA ZASTRZEŻONE
ZLECENIODAWCA:
GMINA OZIMEK
ul. Dzierżona 4B, 46-040 OZIMEK
OBIEKT:
DOM KULTURY
ul. Dluskiego 4; 46-040 OZIMEK
TYTUŁ:
PRZEBUDOWA BUDYNKU
DOMU KULTURY W OZIMKU
TREŚĆ RYSUNKU:
ELEKTRYKA - PIWNICE
PROJEKTOWAŁ:
ADAM KOZIK
IMIĘ I NAZWISKO
NUMER UPRAWNIEŃ:
POD/ES:
SLUG429
OWOE/04
NUMER UMOWY:
ZRG 2013.05.2013.HM
NUMER PROJEKTU:
GP 1305
STADIUM:
PROJEKT WYKONAWCZY
SKALA:
DATA:
CZERWIEC 2013
BRANŻA:
ELEKTRYCZNA
NUMER RYSUNKU:
E03