

Antonów, dnia 09.04.2013r.

L.dz.161/04/13

BIURO OBSŁUGI TECHNICZNEJ
„SEWI”
UL. OLESKA 117
45 – 321 OPOLE

Przedsiębiorstwo Gospodarki Komunalnej i Mieszkaniowej Spółka z o.o. Antonów k/Ozimka Wydział Wodociągów i Kanalizacji przedłożoną dokumentację projektową j.n:

Rozbudowa odcinka drogi gminnej ul. Leśnej w miejscowości Schodnia

INWESTOR: GMINA OZIMEK
UL. KS.J.DZIERŻONA 4B
46 – 040 OZIMEK

uzgadnia pozytywnie z uwagami j.n. :

Uwaga zasadnicza: w ciągu ul. Kuczki w Schodni w rejonie skrzyżowania z ul. Leśną, rejon istniejących budynków nr 6 i 7 oraz w rejonie budynków nr 1 przy ul. Leśnej zaprojektowano, przygotowaną do realizacji kanalizację sanitarną wraz z przyłączami, jak na załączonych kserokopiach wycinków mapy w skali 1:1000 z projektu kanalizacji w miejscowości Schodnia. Stąd celowym byłoby, realizację rozbudowy drogi jw. ograniczyć w swoim zakresie do przygotowywanej do realizacji budowy kanalizacji sanitarnej.

- w związku z tym, że w ciągu projektowanej do rozbudowy ul. Leśnej w Schodni istnieje sieć wodociągowa PVC dz 90 mm wraz z przyłączami, istniejące uzbrojenie należy dostosować do projektowanego zakresu drogowego, a wszelkie roboty w tym zakresie wykonywać w uzgodnieniu i pod nadzorem pracowników Wydziału Wodociągów i Kanalizacji PGKiM Spółka z o.o. w Antonowie.
- przed przystąpieniem do realizacji zadania jw. należy dokonać przekazania placu budowy w części dotyczącej istniejącego uzbrojenia na sieci wodociągowej a po jego zakończeniu, ostatecznego odbioru w tym zakresie.
- nie wyklucza się wprowadzenia koniecznych zmian na etapie wykonawstwa w stosunku do uzgodnionych rozwiązań .
- niniejsze uzgodnienie jest ważne na okres dwóch lat,
- roboty w zakresie uzbrojenia terenów w sieci wod-kan i przyłączy podlegają odbiorowi na etapie robót zanikających [odbioru techniczne] oraz odbiorowi końcowemu na etapie przekazywania do eksploatacji wraz z wymaganą dokumentacją - inwentaryzacją powykonawczą.

Jeden egzemplarz dokumentacji technicznej jak wyżej przedłożony do uzgodnienia pozostawiamy w archiwum “Wodociągów” w Antonowie k/Ozimka.


W załączeniu:


1. Kserokopia wycinków mapy w skali 1:1000 z projektu kanalizacji w miejscowości Schodnia

Do wiadomości :

1. Urząd Gminy i Miasta Ozimek ul. Dzierżona 4 B 46-040 Ozimek

Z up. Zarządu Spółki
KIEROWNIK WYDZIAŁU
ANDRZEJ PALKOWSKI
Up. nr 180/80/Op i 367/84/Op

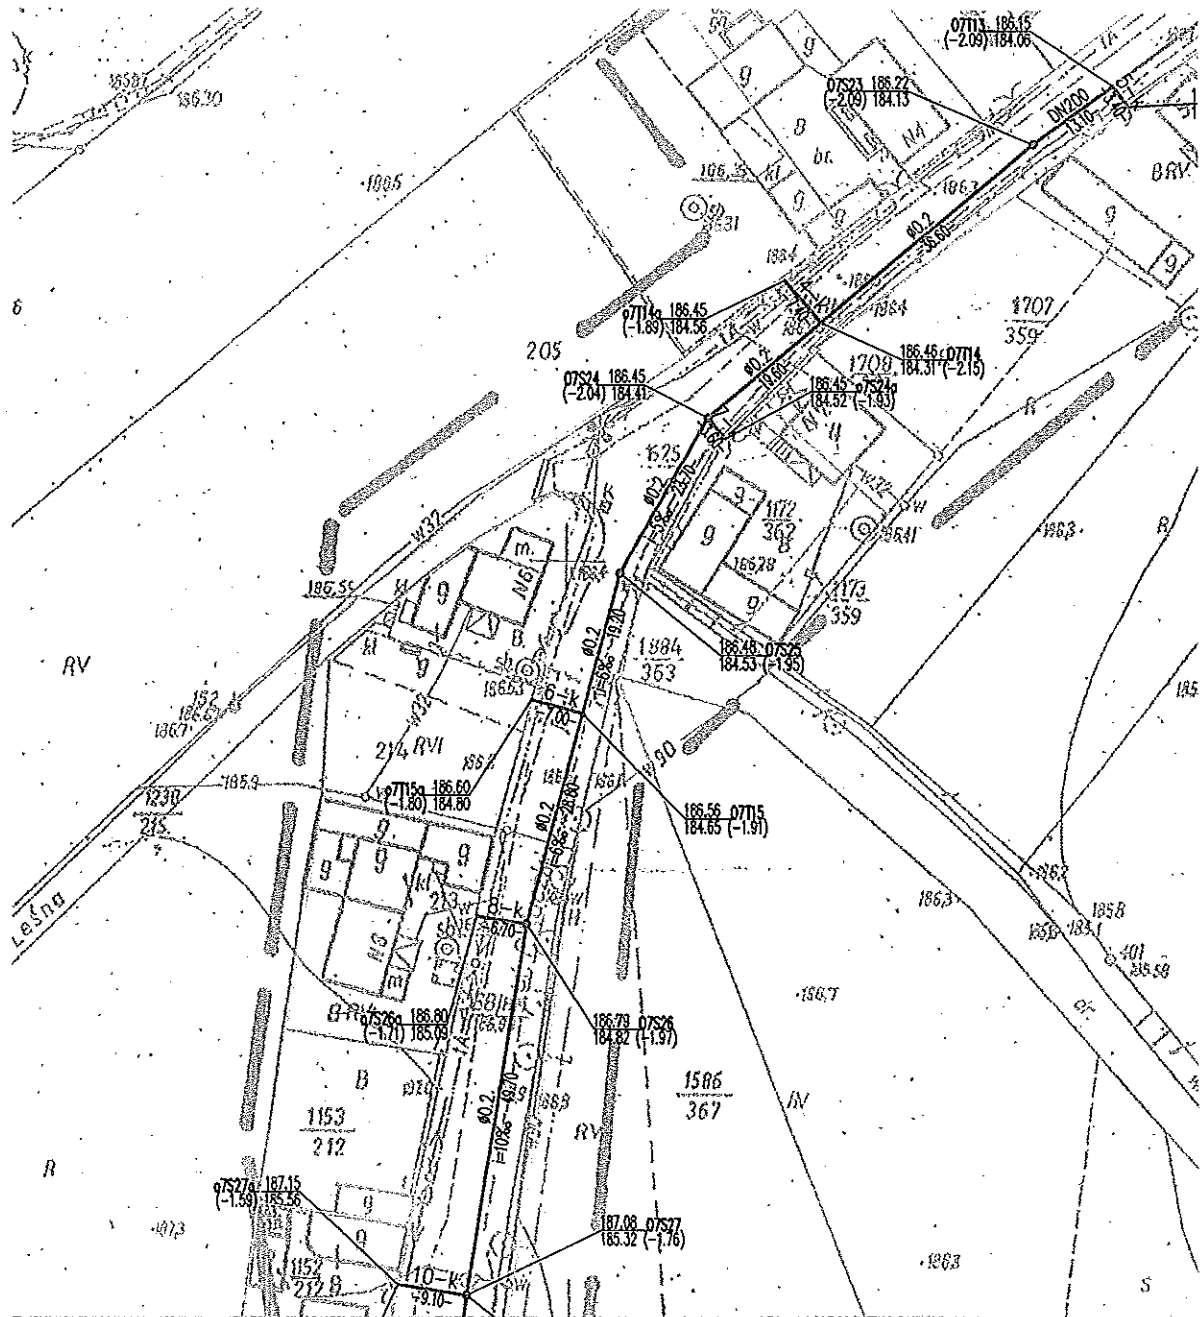

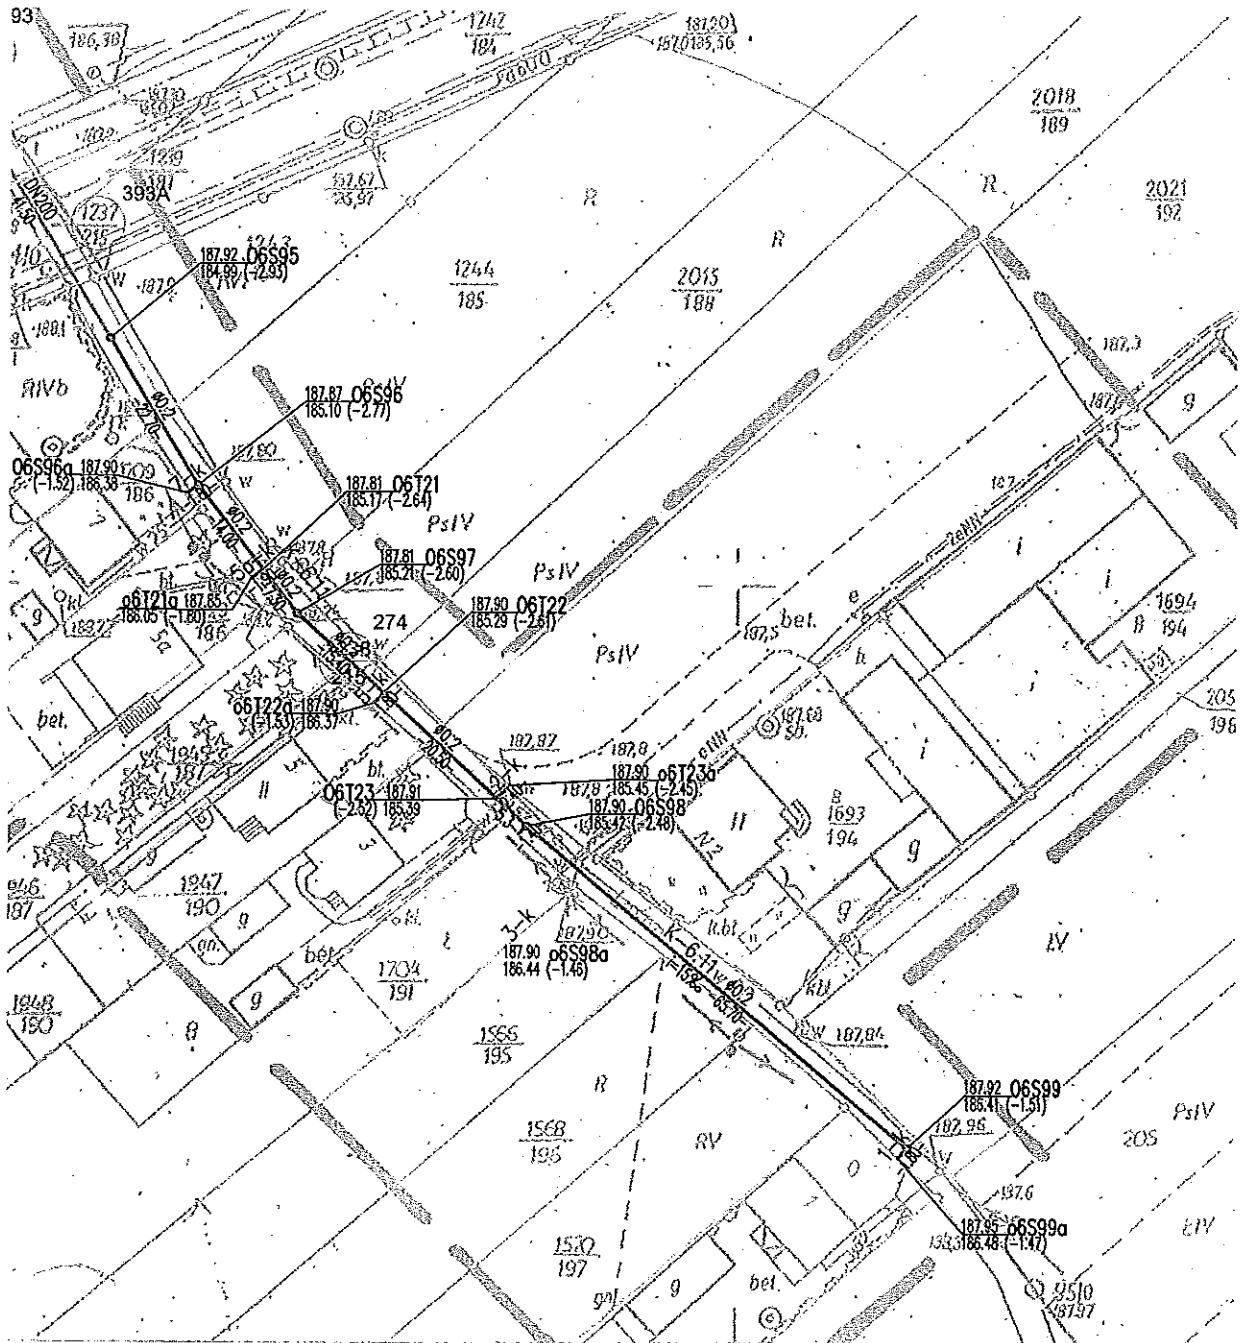

Ozimek, dnia 22 kwietnia 2013 r.

**Biuro Obsługi Technicznej
„SEWI”
ul. Oleska 117
45-321 Opole**


dot. uzgodnienia przyjętych w projekcie rozwiązań w m. Schodnia.

W odpowiedzi na Państwa pismo **uzgadniam pozytywnie** przyjęte rozwiązania w projekcie rozbudowy ul. Leśnej w m. Schodnia.

Otrzymują:

- Biuro Obsługi Technicznej „SEWI”
ul. Oleska 117
45-321 Opole
- ZRG a/a.

z up. Burmistrza Ozimka


Zbigniew Kowalczyk
Zastępca Burmistrza



Netia S.A.
02-822 Warszawa, ul. Poleczki 13

Katowice, dn. 13-02-2013 r.

adres do korespondencji:
Dział Utrzymania Usług
Okręg Południowy
40-265 Katowice, ul. Murkowska 18
tel. +48 22 352 64 65
fax +48 22 352 67 04
kom. +48 602 415 563

Biuro Obsługi Technicznej "SEWI"
45-286 Opole, ul Grota Roweckiego 4D/7
Tel/fax (887)562049 p.A.Niewiadomski
NIP 754-249-82-47

Nasz znak: E/S/13/0203/MP
Wasz znak: brak

Warunki techniczne przebudowy/zabezpieczenia sieci Netia S.A.

Dotyczy: Przebudowa drogi gminnej ul.Leśnej w m.Schodnia

W odpowiedzi na Państwa pismo z dn. 31.01.2013 data wpływu 04.02.2013 Firma Tel-Gis Services s.c. w imieniu Działu Utrzymania Usług Netia SA informuje, że w zasięgu opracowania znajduje się sieć teletechniczna Netia S.A. (wzdłuż wschodniego pasa ul.P.Kuczki), jednakże nie wymaga ona przebudowy.

Jak ustalono w czasie spotkania zakres prac nie przewiduje robót od tej strony pasa ul.Kuczki, w związku z czym nie występuje też konieczność zastosowania dodatkowych zabezpieczeń (np. rur ochr. itp.)

Uwagi dodatkowe - ze względu na fakt że podświetlona na mapie sieć jest ogólnopolską siecią szkieletową światłowodów XOTKtd-48J o strategicznym znaczeniu konieczne jest zachowanie szczególnej ostrożności podczas prac w pobliżu ul..P.Kuczki oraz wykonanie przekopów kontrolnych.

Jeśli zaistnieje konieczność rozszerzenia zakresu prac wymagającego zbliżenia na mniej niż 3m od sieci teletechnicznej Netia S.A. wymagać to będzie ustalenia z min.14 dniowym wyprzedzeniem nadzorów branżowych, a jakiegokolwiek prace związane bezpośrednio z siecią Netia S.A. wymagają ustaleń w formie pisemnej.

Sieć Netii w przedmiotowym obszarze przebiega w sposób uwidoczniiony na przedłożonych na przesłanych załącznikach mapowych. Jednakże nie wyklucza się rozbieżności.

W związku z możliwością rozbudowy infrastruktury teletechnicznej w okresie ważności wydanych warunków technicznych należy zaktualizować (potwierdzić stan sieci) bezpośrednio przed przystąpieniem do prac ziemnych. W przypadku konieczności uszczegółowienia danych dotyczących występowania sieci Netia S.A. w obrębie planowanych prac prosimy o kontakt z p. Janem Szymkiewiczem pracownikiem firmy Ericsson Sp. z o.o., tel. 723-195-310.

Załączniki:
1. 1 kpl zwrrotny mapy (1szt)

Przedstawiciel Netia SA

Marek Perliński

TEL-GIS
SERVICES S.C.

1. The first part of the document

2. The second part of the document
3. The third part of the document
4. The fourth part of the document
5. The fifth part of the document
6. The sixth part of the document
7. The seventh part of the document
8. The eighth part of the document
9. The ninth part of the document
10. The tenth part of the document

11. The eleventh part of the document
12. The twelfth part of the document
13. The thirteenth part of the document
14. The fourteenth part of the document
15. The fifteenth part of the document

16. The sixteenth part of the document
17. The seventeenth part of the document

Section 3: Detailed description of the project

18. The eighteenth part of the document

19. The nineteenth part of the document
20. The twentieth part of the document
21. The twenty-first part of the document
22. The twenty-second part of the document
23. The twenty-third part of the document
24. The twenty-fourth part of the document
25. The twenty-fifth part of the document

26. The twenty-sixth part of the document
27. The twenty-seventh part of the document
28. The twenty-eighth part of the document
29. The twenty-ninth part of the document
30. The thirtieth part of the document
31. The thirty-first part of the document
32. The thirty-second part of the document
33. The thirty-third part of the document
34. The thirty-fourth part of the document
35. The thirty-fifth part of the document

36. The thirty-sixth part of the document
37. The thirty-seventh part of the document

38. The thirty-eighth part of the document
39. The thirty-ninth part of the document
40. The fortieth part of the document
41. The forty-first part of the document
42. The forty-second part of the document
43. The forty-third part of the document
44. The forty-fourth part of the document
45. The forty-fifth part of the document
46. The forty-sixth part of the document
47. The forty-seventh part of the document

48. The forty-eighth part of the document

49. The forty-ninth part of the document

50. The fiftieth part of the document

województwo opolskie
miasto-gmina *Ozimek*
wieś-obroń *Schodnia*
położenie k.m. *2* dz. *1238/215*

Godło mapy zas. *444 1/1*
skala *1:1000*


*zgodnie z A
Wzgodniono jak w piśmie
E/5113/0203/MP*

Starosta Opolski
Powiatowy Ośrodek Dokumentacji Geodezyjnej
i Kartograficznej w Opolu
11586
367
Reprodukcja, rozpowszechnianie i rozprowadzanie niniejszego dokumentu wymaga zezwolenia, o którym mowa w art. 18 ustawy z dnia 17 maja 1989 r. Prawo geodezyjne i kartograficzne (tj. z 2005 r. Dz.U. nr 240, poz. 2027 z późn. zm.)

Opole *09 MAJ 2012*
INSPEKTOR
Wacław Gasiński

Starosta Opolski
Powiatowy Ośrodek Dokumentacji Geodezyjnej
i Kartograficznej w Opolu
11586
367
Przebiega się geodezyjne i kartograficzne prace oryginalnym przyjętym sposobem w celu robu geodezyjnego i kartograficznego w celu *11586*
Niniejsza mapa nie może być użyta do celów projektowych.

Opole *09 MAJ 2012*
INSPEKTOR
Wacław Gasiński

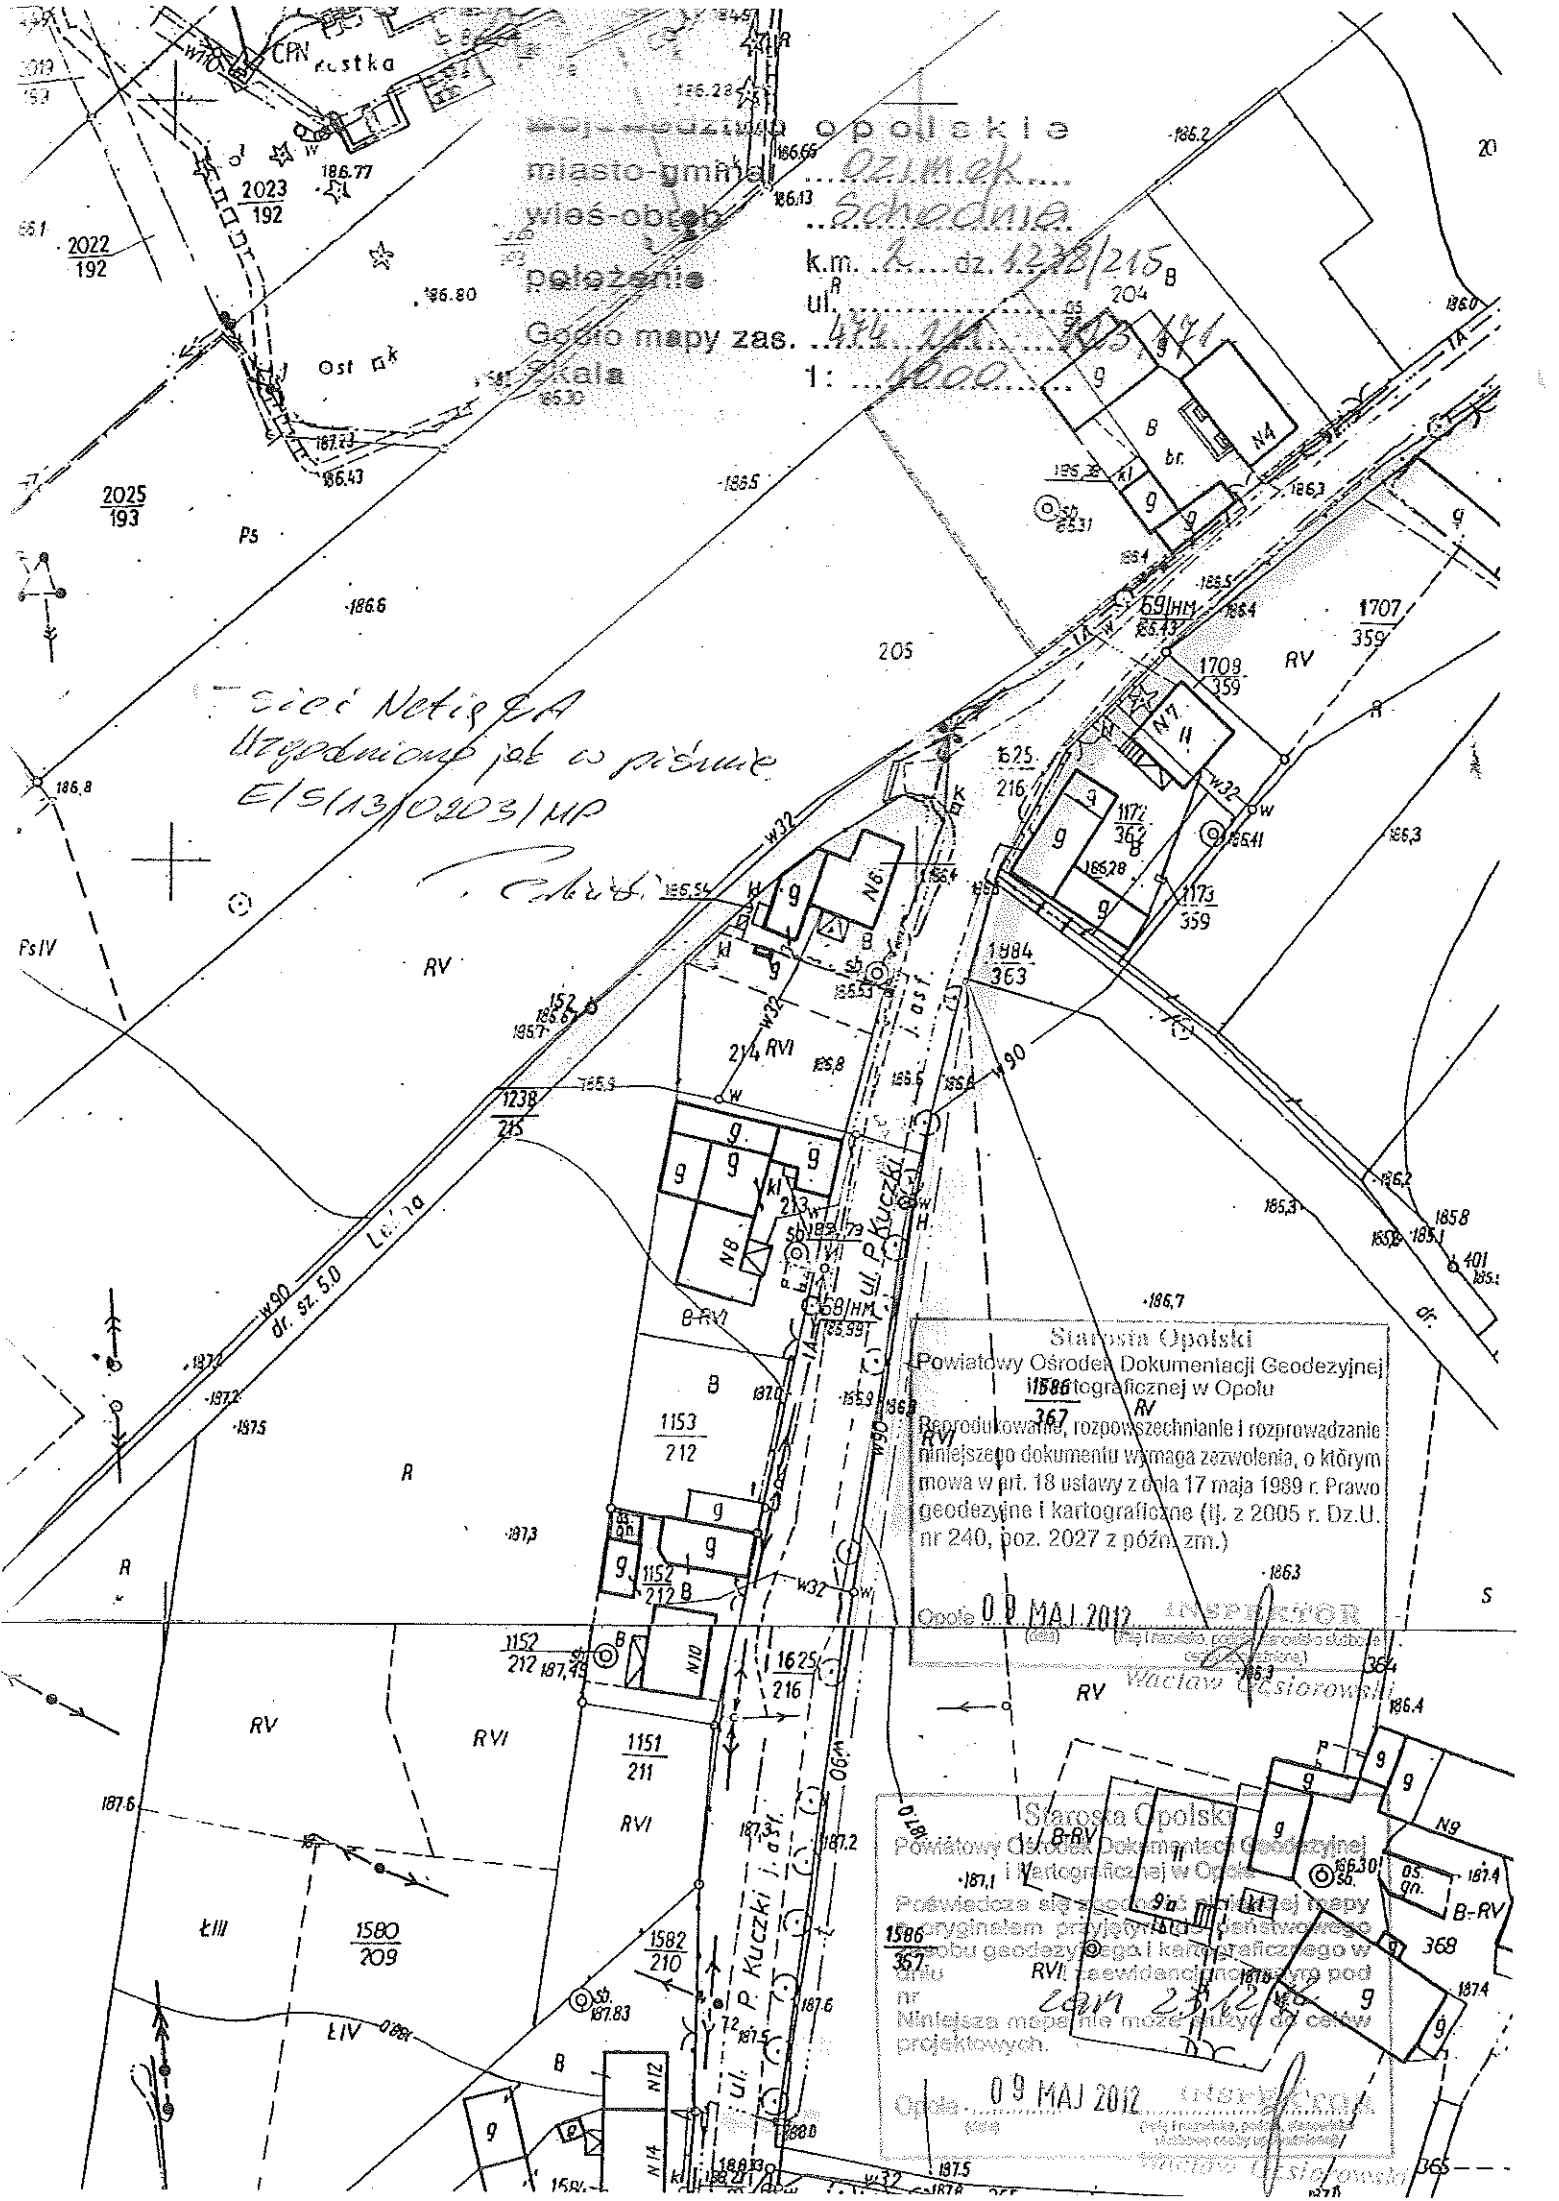



Telekomunikacja Polska
Techniczna Obsługa Klienta
Operacyjne Utrzymanie Sieci i Usług
ul. Ordona 13, 40-163 Katowice
tel.: 32 203 33 30 fax.:32 204 01 01

Usługi Projektowe
Artur Niewiadomski
ul. Myśliwska 30
46-070 Ochodzer

Opole, 02. kwiecień 2013r.

Numer pisma: TOTSSCU/AD.106196-215/2013

Temat: Uzgodnienie projektu technicznego przebudowy kolidującego odcinka sieci teletechnicznej w obrębie planowanej przebudowy ul. Leśnej w miejscowości Schodnia gm. Ozimek.

Szanowni Państwo,

Telekomunikacja Polska, Operacyjne Utrzymanie Sieci i Usług w Katowicach, Dział Zarządzania Zasobami Sieci w Opolu w odpowiedzi na Pana pismo z dnia 18 marzec 2013 informuje, że uzgadniamy przebudowę odcinków sieci teletechnicznej przy ul. Leśnej w miejscowości Schodnia Gm. Ozimek. Przebudowę sieci telekomunikacyjnej należy realizować zgodnie z wydanymi warunkami technicznymi oraz uzgodnionym projektem technicznym pod nadzorem Telekomunikacji Polskiej S.A. Niniejsze uzgodnienie ważne jest przez okres 12 miesięcy od dnia jego wydania. Po zrealizowaniu inwestycji należy dostarczyć do Telekomunikacji Polskiej S.A. komplet uzgodnień formalno-prawnych na lokalizację przebudowanej sieci oraz 1 egzemplarz dokumentacji powykonawczej potwierdzony protokołem odbioru oraz mapy geodezyjne z aktualnym namiarem geodezyjnym przebudowanej sieci. W przypadku konieczności udzielenia dodatkowych informacji, proszę o kontakt z pracownikiem - Działu Zarządzania Zasobami Sieci w Opolu prowadzącym sprawę panem Arkadiuszem Domalewskim tel. 077 403 13 75.

Z poważaniem

Jarosław Paszko



Z up. Dyrektora

Operacyjnego Utrzymania Sieci i Usług w Katowicach

Załączniki: 1 egz. projektu

Do wiadomości : adresat
a/a



Telekomunikacja Polska
Techniczna Obsługa Klienta
Operacyjne Utrzymanie Sieci i Usług
ul. Ordona 13, 40-163 Katowice
tel.: 32 203 33 30 fax.:32 204 01 01

Biurow Obsługi Technicznej
"SEWI"
ul. Grota Roweckiego 4D/7
45-268 Opole

Opole, 24 styczeń 2013 r.

Numer pisma: TOTSSCU/AD.101865-215/2013

Temat: Warunki przebudowy sieci teletechnicznej w związku z przebudową drogi gminnej - bocznej od ul. Piotra Kuczki w miejscowości Schodnia gm. Ozimek.

Szanowni Państwo,

Telekomunikacja Polska, Operacyjne Utrzymanie Sieci i Usług w Katowicach, Dział Zarządzania Zasobami Sieci w Opolu w odpowiedzi na Państwa pismo z dnia 16 stycznia 2013 dotyczące uzgodnienia projektu przebudowy drogi gminnej - bocznej od ul. Piotra Kuczki w miejscowości Schodnia informujemy, że projektowana inwestycja koliduje z teletechniczną linią doziemną eksploatowaną przez TP S.A. W związku z tym na koszt naruszającego stan istniejący, należy opracować projekt i wykonać przebudowę istniejących urządzeń telekomunikacyjnych wchodzących w kolizję z projektowaną inwestycją, zwracając szczególną uwagę na normatywne odległości.

Usunięcie kolizji jest uwarunkowane spełnieniem poniższych wytycznych:

1. Wykonać przebudowę poza obszar planowanej inwestycji kolidującą kable ziemne oznaczone na mapach kolorem pomarańczowym. Przebudowa oraz zabezpieczenie wszystkich elementów infrastruktury telekomunikacyjnej musi być realizowane zgodnie z wymaganiami Rozporządzenia Ministra Infrastruktury z dnia 26 października 2005r.
W obrębie prowadzonej inwestycji posiadamy kable rozdzielczy ziemny XzTKMXpwFtix 10x4x06, XzTKMXpw 5x4x06 .
W przypadku odkrycia w trakcie robót ziemnych urządzeń teletechnicznych nie naniesionych na mapę geodezyjną – należy je zabezpieczyć i powiadomić upoważnionego przedstawiciela TP nadzorującego pracę.
2. Przełożenie doziemnych urządzeń telekomunikacyjnych zaprojektować bez przerw w łączności – kable miedziane zrównoleglic na obszarze występowania kolizji, zaś kable światłowodowe zrównoleglic od zapasu lub dostępnego złącza do najbliższego zapasu lub dostępnego złącza poza obszarem kolizji;
3. W miejscach skrzyżowań z jezdnią doziemne kable telekomunikacyjne należy zabezpieczyć rurą ochronną grubościenną przez całą szerokość jezdni
4. W przypadku zmiany rzędnych terenu należy uwzględnić regulację poziomu istniejącej infrastruktury telekomunikacyjnej, z zachowaniem normatywnego przykrycia, w stosunku do projektowanej niwelety;
5. Realizacja powyższych prac może odbywać się na podstawie uzgodnionej i zaakceptowanej przez ZUDP dokumentacji projektowej, oraz na podstawie zatwierdzonego przez TP S.A. projektu wykonawczego i

kopii projektu budowlanego w części telekomunikacyjnej, zawierającego potwierdzenie zgodności z oryginałem. Projekt wykonawczy (w 2 egzemplarzach) i budowlany (w 1 egzemplarzu) proszę składać do zatwierdzenia w Dziale Zarządzania Zasobami Sieci w Opolu, ul. Sosnkowskiego 20.

6. Dokumentacja projektowa powinna zostać sporządzona przez osobę posiadającą uprawnienia do projektowania zgodnie z wymaganiami przepisów Prawa Budowlanego;
7. Szczegółowe dane techniczne potrzebne do opracowania projektu dotyczącego kanalizacji i kabli miedzianych zostaną udzielone w Dziale Zarządzania Zasobami Sieci w Opolu przy ul. Sosnkowskiego 20 (sprawę prowadzi Arkadiusz Domalewski tel. 77 403 13 75), odnośnie sieci światłowodowej w Pionie Sieci i Platform Usługowych Grupy TP w Dziale Gospodarki Zasobami w Katowicach przy ul. Ordona 13 (sprawę prowadzi Grzegorz Dusza tel. 32 250 47 06)
8. Wszystkie prace związane z infrastrukturą telekomunikacyjną należy wykonywać zgodnie z obowiązującymi przepisami techniczno – budowlanymi oraz zatwierdzonym i uzgodnionym z TP S.A. projektem, pod ścisłym nadzorem przedstawicieli służb technicznych TP S.A.;
9. Na etapie opracowywania projektu wykonawczego w przypadku stwierdzenia, w trakcie wizji lokalnej, występowania w kanalizacji telekomunikacyjnej kabli należących do innych operatorów należy wystąpić do poszczególnych firm o wydanie technicznych warunków przebudowy kabli będących ich własnością;
10. Koszty projektu, przełożenia, zabezpieczenia doziemnych urządzeń teletechnicznych wynikające z naruszenia lub konieczności zmian stanu dotychczasowego urządzeń liniowych przy zachowaniu dotychczasowych właściwości użytkowych i parametrów technicznych oraz strat wynikłych z tytułu awarii związanych z przebudową, pokrywa naruszający stan istniejący;
11. Roboty budowlano – montażowe należy zlecić wyłącznie firmie specjalizującej się w robotach teletechnicznych, która posiada udokumentowane doświadczenie w budownictwie telekomunikacyjnym; Jednocześnie do wykonania prac budowlanych branży telekomunikacyjnej rekomendujemy firmy:
 - Firma Partnerska ATEM POLSKA S.A ul. Łużycka 2 81-537 Gdynia z siedziba w Opolu il Koszyka 11 tel. 077 402 73 79, która kompleksowo konserwuje infrastrukturę telekomunikacyjną stanowiącą własność TP, posiada certyfikaty ISO 9001 gwarantujące wysoką jakość prac oraz duże doświadczenie w prowadzeniu prac telekomunikacyjnych.
 - Firma Partnerska TP Teltech Sp. z o.o. (ul. Bartłomieja 2 02 – 683 Warszawa, tel. 22 549 01 11), która prowadzi zadania inwestycyjne na rzecz TP S.A, posiada certyfikaty ISO 9001 gwarantujące wysoką jakość prac oraz duże doświadczenie w prowadzeniu prac telekomunikacyjnych.
 - Firma Partnerska Relacom Sp. z o.o. ul. Grunwaldzka 82, 80-244 Gdańsk, która kompleksowo konserwuje infrastrukturę telekomunikacyjną stanowiącą własność TP, posiada certyfikaty ISO 9001 gwarantujące wysoką jakość prac oraz duże doświadczenie w prowadzeniu prac telekomunikacyjnych
12. Dla prac polegających na przebudowie obiektów budowlanych linii telekomunikacyjnych należy powołać Inspektora Nadzoru zgodnie rozporządzeniem Ministra Infrastruktury Dz. U. Nr 138 poz. 1554, § 2.1 punkt 12 z dnia 04 grudnia 2001r. oraz z wymogami ustawy Prawo Budowlane art. 18 punkt 1-5;
13. Przed rozpoczęciem prac przy i na urządzeniach telekomunikacyjnych Inwestor ma obowiązek pisemnie wystąpić, przynajmniej z 30 dniowym wyprzedzeniem, o wyznaczenie upoważnionego przedstawiciela TP S.A. celem sprawowania nadzoru nad prowadzonymi robotami i ochroną sieci teletechnicznej. Pismo należy kierować na poniższy adres:
14.
 - Telekomunikacja Polska
 - Operacyjne Utrzymanie Sieci i Usług w Katowicach
 - Dział Zarządzania Zasobami Sieci w Opolu
 - ul.Sosnkowskiego 20

Zgłoszenie powinno zawierać m.in.:

- informacje o wykonawcy robót
- certyfikat jakości z serii ISO 9000,
- referencje wydane przez TP S.A. lub innych operatorów telekomunikacyjnych, w zakresie wykonywania prac o zbliżonym charakterze i zakresie rzeczowym,
- wpis w rejestrze lub ewidencji Wykonawcy o przedmiocie działalności obejmującym "roboty związane z budową linii telekomunikacyjnych i elektroenergetycznych" (42.22.Z wg PKD 2007),
- wykaz robót związanych z budową lub przebudową sieci, realizowanych przez wnioskującego Wykonawcę w okresie ostatnich 24 miesięcy.
- uprawnienia kierownika budowy oraz aktualny wpis do Izby Inżynierów,
- harmonogram robót,
- jeden komplet dokumentacji projektowej (wraz z kopią zatwierdzenia projektu przez TP S.A. oraz kopią pozwolenia na budowę),
- inne dokumenty określone na etapie projektowania,

TP S.A. zastrzega sobie prawo do odmowy wydania zgody na prowadzenie prac, gdy w przypadku robót związanych z budową lub przebudową sieci, realizowanych na zlecenie TP S.A. przez wnioskującego wykonawcę w okresie 24 miesięcy, jakość wykonywanych prac została zakwestionowana przez zlecającego;

15. Zakończone prace związane z przebudową infrastruktury TP S.A. należy zgłosić do odbioru zgodnie z ustawą Prawo Budowlane z dnia 07.07.1994r. art. 3 pkt. 14, co najmniej 14 dni przed planowanym odbiorem;
16. Niniejsze warunki techniczne ważne są przez okres 12 miesięcy od dnia ich wydania.

Z poważaniem

Jarosław Paszko



Z up. Dyrektora

Operacyjnego Utrzymania Sieci i Usług w Katowicach

Załączniki: 1 egz. mapki poglądowej

Do wiadomości : adresat
a/a

Adres do korespondencji:
TAURON Dystrybucja S.A.
Oddział w Opolu
Rejon Dystrybucji Centrum - Opole
ul. Prudnicka 6a, 45-111 Opole
tel.: 77 889 86 01, fax: 77 889 86 66
e-mail: opole.rd@tauron-dystrybucja.pl



Opole, dnia 22.03.2013 r.

RD3/2/RDE2/HD/L.dz.1259/PU-3821/13

**Biuro Obsługi Technicznej
„SEWI”
ul.Grota Roweckiego 4D/7
45-268 O P O L E**

dot.: **przebudowy stanowisk słupowych linii napowietrznej niskiego napięcia nr 246 i 236 w miejscowości Schodnia, ul.Leśna, w związku z rozbudową odcinka drogi gminnej.**

Odpowiadając na otrzymane pismo znak: /-/ w sprawie jw. informujemy, iż wyrażamy zgodę na przebudowę stanowisk słupowych jw. Poniżej podajemy warunki do projektowania i realizacji przebudowy sieci elektroenergetycznej:

1. Należy dokonać odpowiedniej przebudowy kolidujących stanowisk słupowych linii napowietrznej jw. w nawiązaniu do projektowanego planu zagospodarowania terenu, z uwzględnieniem normy PN-E-05100-1 „Elektroenergetyczne linie napowietrzne. Projektowanie i budowa”. Należy opracować dokumentację techniczno-prawną oraz uzyskać stosowane pozwolenie budowlane. Szczegóły rozwiązania technicznego należy uzgodnić z RD Opole na etapie trwania czynności projektowych,
2. Realizację ww. prac należy wykonać własnym kosztem. Przebudowa kolidującej sieci może być zrealizowana przez Tauron-Dystrybucja S.A. Oddział w Opolu na podstawie otrzymanego zlecenia, po spisaniu związanej z tym umowy. Koszty przebudowy sieci poniesie inicjator zmian w planie zagospodarowania terenu - zgodnie z Rozporządzeniem Ministra Gospodarki z dnia 04.05.2007 r. (Dz.U. nr 93 z dnia 29.05.2007 r. § 42 p.6),
3. Przed przystąpieniem do realizacji inwestor zadania winien spisać porozumienie dotyczące braku roszczeń majątkowych z tytułu przebudowy kolidującej sieci elektroenergetycznej. Treść porozumienia stanowi załącznik do niniejszego pisma,
4. Przystąpienie do zmiany planu zagospodarowania terenu w miejscu występujących kolizji z siecią elektroenergetyczną może mieć miejsce po przebudowie kolidującej sieci,
5. Na 14 dni przed rozpoczęciem robót inwestor winien uzgodnić z nami harmonogram realizacji prac niezbędnych do wykonania w obszarze zblizeń do linii elektroenergetycznych.
6. Po wykonaniu prac należy nam przebudowany odcinek sieci zgłosić niezwłocznie do sprawdzenia technicznego załączając powykonawczą dokumentację techn.-prawną oraz 2 plany syt.-wys. w skali 1:500 wraz z pomiarami inwentaryzacyjnymi. Plany winne być zaopatrzone w klauzulę przyjęcia do państwowego zasobu geodezyjno-kartograficznego.
7. Ważność niniejszych warunków przebudowy ustala się na okres 2 lat od daty wydania.
8. Odpis niniejszych warunków należy załączyć do dokumentacji technicznej.

Załącznik: 2 egz. porozumienia

Kopia: RDE2

TAURON Dystrybucja S.A.
Oddział w Opolu
Kierownik
Rejonu Dystrybucji Centrum - Opole

Arnold Bolcek
TAURON Dystrybucja S.A.
Oddział w Opolu
ul. Waryńskiego 1, 45-047 Opole
tel.: 77 889 80 00, fax: 77 889 82 54
e-mail: opole@tauron-dystrybucja.pl

TAURON Dystrybucja S.A.
ul. Zawila 65 L, 30-390 Kraków
Sąd Rejonowy dla Krakowa - Śródmieścia
XI Wydział Gospodarczy Krajowego Rejestru Sądowego
KRS: 0000073321, NIP: 6110202860, REGON: 230179216
Kapitał zakładowy (wplacony): 256 067 008,83 zł

www.tauron-dystrybucja.pl

POROZUMIENIE nr
O PRZEBUDOWĘ SIECI ELEKTROENERGETYCZNEJ

W dniu..... roku w..... pomiędzy:

Panią / Panem
zamieszkałą(ym) w
legitymującą(ym) się dowodem osobistym (seria, numer) wydanym
przez, PESEL, NIP
(pole należy wypełnić gdy osoba fizyczna posiada NIP),
zwaną / zwanym dalej „Inwestorem”

a

TAURON Dystrybucja S.A. z siedzibą w Krakowie, 30-390 Kraków, ul. Zawila 65L – Oddział w Opolu, 45-047 Opole, ul. Waryńskiego 1, zarejestrowaną w Sądzie Rejonowym dla Krakowa – Śródmieścia w Krakowie, XI Wydział Gospodarczy Krajowego Rejestru Sądowego pod numerem KRS: 0000073321, NIP: 611-02-02-860, Kapitał Zakładowy: 167.748.363,81 PLN w całości wpłacony, reprezentowaną przez:

1.

2.

zwaną w dalszej części Porozumienia „Przedsiębiorstwem Sieciowym”,

zostało zawarte porozumienie następującej treści:

§ 1

1. Strony oświadczają, że projektowana przez Inwestora inwestycja pn. „**Rozbudowa odcinka drogi gminnej**”, zlokalizowana w miejscowości **Schodnia, ul. Lesna**, koliduje ze stanowiącą własność Przedsiębiorstwa Sieciowego siecią elektroenergetyczną tj. **linią napowietrzną niskiego napięcia**, w związku z czym Inwestor zobowiązuje się własnym kosztem i staraniem do przebudowy sieci elektroenergetycznej w sposób umożliwiający:
 - Inwestorowi – realizację wyżej opisanej inwestycji,
 - Przedsiębiorstwu Sieciowemu – realizację jego statutowych obowiązków w zakresie dystrybucji energii elektrycznej w sposób nie gorszy, niż przed usunięciem kolizji,
 - zachowania funkcjonalności przebudowanej sieci elektroenergetycznej jak przed przebudową.
2. Przebudowa ww. sieci elektroenergetycznej nastąpi zgodnie z obowiązującymi przepisami oraz wymaganiami technicznymi (w tym z standaryzacjami), i procesami obowiązującymi w Przedsiębiorstwie Sieciowym, w sposób określony w dokumentacji projektowej, opracowanej kosztem i staraniem Inwestora, na podstawie warunków usunięcia kolizji znak: **RD3/2/RDE2/HD/L.dz.1259/PU-3821/13** z dnia **2013.03.22 r.**, stanowiących załącznik nr 2 do niniejszego Porozumienia.
3. W szczególności usunięcie kolizji polegać ma na przebudowie przez Inwestora istniejącej/istniejących sieci jw., poprzez wybudowanie nowego odcinka/odcinków, w sposób i w zakresie ustalonym w dokumentacji technicznej i prawnej opracowanej przez:,
(nazwa Biura Projektowego), uzgodnionej przez Przedsiębiorstwo Sieciowe.

§ 2

Inwestor zobowiązuje się do:

- 1) zgłoszenia do inwentaryzacji przebudowanej sieci elektroenergetycznej, zgodnie z obowiązującymi przepisami geodezyjno-kartograficznymi,
- 2) uzgodnienia z Przedsiębiorstwem Sieciowym rozwiązań technicznych i lokalizacji projektowanej przebudowy sieci elektroenergetycznej,
- 3) dostarczenia Przedsiębiorstwu Sieciowemu dokumentacji technicznej, o której mowa w § 1 ust. 3 niniejszego porozumienia, w zakresie jej przedmiotu, a także - najpóźniej w dniu sporządzenia protokołu odbioru końcowego robót związanych z przebudową - przekazania pozostałej dokumentacji związanej z przebudową, w tym karty gwarancyjne urządzeń elektroenergetycznych wraz z

scedowaniem uprawnień z tytułu rękopisów na Przedsiębiorstwo Sieciowe, stosowne certyfikaty, atesty, deklaracje zgodności, uzgodnienia, pozwolenia, itp.

- 4) przekazania Przedsiębiorstwu Sieciowemu, protokołem odbioru końcowego wraz z dokumentem PT, przebudowanych elementów sieci elektroenergetycznej bez jakichkolwiek roszczeń, w szczególności finansowych,
- 5) poniesienia kosztów wyłączenia spod napięcia kolidującej sieci elektroenergetycznej oraz załączenia do sieci elektroenergetycznej przebudowanej/przebudowanych, o których mowa w § 1 ust. 3 niniejszego Porozumienia, wg cen obowiązujących na terenie działania Przedsiębiorstwa Sieciowego w dniu dokonania tych czynności,
- 6) poniesienia kosztów wykonania pomiarów powykonawczych w zakresie koniecznym do odbioru końcowego robót związanych z przebudową i przekazania obiektu do eksploatacji (pomiarów elektryczne i geodezyjne),
- 7) poniesienia kosztów oszacowania szkód i kosztów odszkodowań wypłaconych dla osób trzecich z tytułu dokonania przebudowy sieci elektroenergetycznej, w tym z tytułu posadwienia słupów i zniszczonych upraw oraz wycinki drzew i krzewów,
- 8) uprzątnięcia własnym kosztem i staraniem placu budowy i zwózki materiałów (złomu) z demontażu do magazynu Przedsiębiorstwa Sieciowego,
- 9) dostarczenia do magazynu Przedsiębiorstwa Sieciowego wskazanych przez nie materiałów z demontażu, przeznaczonych do dalszej eksploatacji,
- 10) utylizacji przeznaczonych do likwidacji materiałów z demontażu i dostarczenia do Przedsiębiorstwa Sieciowego wykazu i kart przekazania odpadów,
- 11) doręczenia Przedsiębiorstwu Sieciowemu do dnia rozpoczęcia robót, o których mowa w § 1 ust. 3, aktów notarialnych z ustanowioną na rzecz Przedsiębiorstwa Sieciowego służebnością przesyłu na gruntach, na których zostanie wykonana przebudowa (zgodnie z dokumentacją projektową, o której mowa w § 3 ust. 1), polegającą na zapewnieniu na czas nieokreślony niczym nieograniczonego prawa do korzystania z nieruchomości obciążonej poprzez zapewnienie dostępu do wszystkich urządzeń elektroenergetycznych, w zakresie niezbędnym do dokonywania czynności eksploatacyjnych, remontów, modernizacji, odbudowy, rozbiórki oraz usuwania awarii wraz z prawem przechodu, przejazdu i dostępu. W przypadku ustanowienia służebności przesyłu za wynagrodzeniem, Inwestor zobowiązany będzie do zwrotu Przedsiębiorstwu Sieciowemu wydatków poniesionych z tego tytułu.

§ 3

Przedsiębiorstwo Sieciowe zobowiązuje się do:

- 1) przekazania, w terminie do dni od daty złożenia w Przedsiębiorstwie Sieciowym dokumentacji projektowej przebudowy sieci elektroenergetycznej, informacji w zakresie jej uzgodnienia,
- 2) uzgodnienia sposobu i harmonogramu realizacji prac będących przedmiotem niniejszego porozumienia,
- 3) udostępnienia Inwestorowi obowiązującej „Instrukcji organizacji bezpiecznej pracy przy urządzeniach i instalacjach energetycznych w EnergiaPro S.A.”,
- 4) wyłączenia spod napięcia przedmiotowej istniejącej sieci elektroenergetycznej oraz załączenia do sieci elektroenergetycznej przebudowanej/przebudowanych, o których mowa w § 1 ust. 3 niniejszego porozumienia,
- 5) sprawdzenia gotowości do załączenia, urządzeń i sieci przebudowanych w wyniku usunięcia kolizji,
- 6) odbioru urządzeń elektroenergetycznych przebudowanych w ramach niniejszego porozumienia i przekazanych protokołem odbioru końcowego robót związanych z przebudową,
- 7) poniesienia kosztów sporządzenia aktów notarialnych, o których mowa w § 2 ust. 11.

§ 4

1. Wykonanie przedmiotu niniejszego Porozumienia przez Inwestora, za pomocą wykonawcy robót tj.:
.....
(Firma, adres), zakończone przekazaniem urządzeń elektroenergetycznych na rzecz Przedsiębiorstwa Sieciowego protokołem odbioru końcowego robót związanych z przebudową, nastąpi w terminie do dnia
2. W przypadku niewywiązania się Inwestora z terminu, o którym mowa w ust. 1, Przedsiębiorstwu Sieciowemu przysługuje prawo rozwiązania niniejszego porozumienia.
3. W przypadku wykonywania przez Inwestora robót niezgodnie z uzgodnionym z Przedsiębiorstwem Sieciowym harmonogramem prac i wyłączeń, Inwestor uiszcza na rzecz Przedsiębiorstwa Sieciowego odszkodowanie w wysokości 100% szkód poniesionych przez Przedsiębiorstwo Sieciowe w związku z wyłączeniem z eksploatacji urządzeń określonych w § 1.
4. Za odstąpienie od wykonania przedmiotu niniejszego porozumienia w trakcie jego realizacji, Inwestor

zostanie obciążony całkowitymi kosztami przywrócenia przez Przedsiębiorstwo Sieciowe sieci elektroenergetycznej do stanu poprzedniego (przed przebudową) oraz uiszcza na rzecz Przedsiębiorstwa Sieciowego odszkodowanie w wysokości 100% szkód poniesionych przez Przedsiębiorstwo Sieciowe w związku z wyłączeniem z eksploatacji urządzeń określonych w § 1.

§ 5

1. Inwestor zawiadomi Przedsiębiorstwo Sieciowe na piśmie o terminie odbioru końcowego robót związanych z przebudową najpóźniej na trzy dni robocze przed tym odbiorem.
2. Przedsiębiorstwo Sieciowe ma prawo dochodzić od Inwestora roszczeń z tytułu rękojmi za wady fizyczne lub prawne przebudowanych elementów sieci elektroenergetycznej przez okres 2 lat, licząc od daty podpisania, przez upoważnione przez strony osoby, protokołu odbioru końcowego robót związanych z przebudową.

§ 6

1. Dokonanie przez Inwestora przebudowy sieci elektroenergetycznej będącej własnością Przedsiębiorstwa Sieciowego, stanowiącej likwidację kolizji z realizowaną przez Inwestora inwestycją, poniesienie przez Inwestora kosztów przebudowy sieci elektroenergetycznej wraz z kosztami odszkodowań dla osób trzecich z tytułu dokonania tej przebudowy i kosztami wynagrodzeń z tytułu ustanowienia służebności przesyłu oraz podpisanie, przez upoważnione przez strony osoby, protokołu odbioru końcowego robót związanych z niniejszą przebudową, wyczerpuje wszelkie roszczenia stron.
2. Przebudowana w wyniku niniejszego porozumienia sieć elektroenergetyczna pozostaje dalej własnością i w eksploatacji Przedsiębiorstwa Sieciowego.

§ 7

W sprawach nieuregulowanych niniejszym porozumieniem mają zastosowanie przepisy Kodeksu Cywilnego oraz przepisy ustawy prawo energetyczne, a także przepisy wykonawcze do tych ustaw.

§ 8

Wszelkie spory związane z realizacją niniejszego Porozumienia rozstrzygać będzie właściwy rzeczowo i miejscowo sąd powszechny.

§ 9

1. Uzyskane informacje: techniczne, technologiczne, handlowe lub organizacyjne przedsiębiorstwa w związku z realizacją niniejszego porozumienia, Strony zobowiązują się traktować jako tajemnicę przedsiębiorstwa, której nieuprawnione ujawnienie traktowane będzie jako czyn nieuczciwej konkurencji, określony w art. 11 ustawy z dnia 16.04.1993r. o zwalczaniu nieuczciwej konkurencji (tekst jednolity: Dz. U. z 2003r. Nr 153, poz. 1503 z późn. zmianami).
2. W Przedsiębiorstwie Sieciowym informacje chronione stanowią tajemnicę przedsiębiorstwa i oznaczane są klauzulą „do użytku wewnętrznego”.
3. Strony odpowiadają za podjęcie i zapewnienie wszelkich niezbędnych działań mających na celu dochowanie wyżej wymienionej klauzuli poufności przez ich pracowników lub ewentualnych podwykonawców w okresie obowiązywania niniejszego porozumienia oraz w okresie 3 lat po jego wygaśnięciu lub rozwiązaniu.
4. Inwestor nie jest zobowiązany do zachowania poufności i tajemnicy informacji opisanych w ust. 1, jeżeli obowiązek lub potrzeba ich ujawnienia wynika z obowiązujących przepisów prawa lub wewnętrznych regulacji prawnych Inwestora, w szczególności dotyczących przeprowadzenia kontroli lub audytu.

§ 10

Wszelkie zmiany i uzupełnienia niniejszego porozumienia, jak również oświadczenia skutkujące jej wykonanie, wymagają formy pisemnej pod rygorem nieważności.

§ 11

Integralną część Porozumienia stanowią załączniki:

- Załącznik nr 1: odpis z rejestru,
- Załącznik nr 2: warunki usunięcia kolizji znak: **RD3/2/RDE2/HD/L.dz.1259/PU-3821/13** z dnia **2013.03.22 r.**

§ 12

Porozumienie zostało sporządzone w 2 jednobrzmiących egzemplarzach: jeden egzemplarz dla Inwestora i jeden egzemplarz dla Przedsiębiorstwa Sieciowego.

INWESTOR:

PRZEDSIĘBIORSTWO SIECIOWE:

1.

1.

2.

2.

POROZUMIENIE nr
O PRZEBUDOWĘ SIECI ELEKTROENERGETYCZNEJ

W dniu..... roku w..... pomiędzy:

Panią / Panem
zamieszkałą(ym) w
legitymującą(ym) się dowodem osobistym (seria, numer) wydanym
przez, PESEL, NIP
(pole należy wypełnić gdy osoba fizyczna posiada NIP),
zwaną / zwanym dalej „Inwestorem”

a

TAURON Dystrybucja S.A. z siedzibą w Krakowie, 30-390 Kraków, ul. Zawila 65L – Oddział w Opolu, 45-047 Opole, ul. Waryńskiego 1, zarejestrowaną w Sądzie Rejonowym dla Krakowa – Śródmieścia w Krakowie, XI Wydział Gospodarczy Krajowego Rejestru Sądowego pod numerem KRS: 0000073321, NIP: 611-02-02-860, Kapitał Zakładowy: 167.748.363,81 PLN w całości wpłacony, reprezentowaną przez:

1.

2.

zwaną w dalszej części Porozumienia „Przedsiębiorstwem Sieciowym”,

zostało zawarte porozumienie następującej treści:

§ 1

1. Strony oświadczają, że projektowana przez Inwestora inwestycja pn. „Rozbudowa odcinka drogi gminnej”, zlokalizowana w miejscowości **Schodnia, ul. Lesna**, koliduje ze stanowiącą własność Przedsiębiorstwa Sieciowego siecią elektroenergetyczną tj. **linią napowietrzną niskiego napięcia**, w związku z czym Inwestor zobowiązuje się własnym kosztem i staraniem do przebudowy sieci elektroenergetycznej w sposób umożliwiający:
 - Inwestorowi – realizację wyżej opisanej inwestycji,
 - Przedsiębiorstwu Sieciowemu – realizację jego statutowych obowiązków w zakresie dystrybucji energii elektrycznej w sposób nie gorszy, niż przed usunięciem kolizji,
 - zachowania funkcjonalności przebudowanej sieci elektroenergetycznej jak przed przebudową.
2. Przebudowa ww. sieci elektroenergetycznej nastąpi zgodnie z obowiązującymi przepisami oraz wymaganiami technicznymi (w tym z standaryzacjami), i procesami obowiązującymi w Przedsiębiorstwie Sieciowym, w sposób określony w dokumentacji projektowej, opracowanej kosztem i staraniem Inwestora, na podstawie warunków usunięcia kolizji znak: **RD3/2/RDE2/HD/L.dz.1259/PU-3821/13 z dnia 2013.03.22 r.**, stanowiących załącznik nr 2 do niniejszego Porozumienia.
3. W szczególności usunięcie kolizji polegać ma na przebudowie przez Inwestora istniejącej/istniejących sieci jw., poprzez wybudowanie nowego odcinka/odcinków, w sposób i w zakresie ustalonym w dokumentacji technicznej i prawnej opracowanej przez:
(nazwa Biura Projektowego), uzgodnionej przez Przedsiębiorstwo Sieciowe.

§ 2

Inwestor zobowiązuje się do:

- 1) zgłoszenia do inwentaryzacji przebudowanej sieci elektroenergetycznej, zgodnie z obowiązującymi przepisami geodezyjno-kartograficznymi,
- 2) uzgodnienia z Przedsiębiorstwem Sieciowym rozwiązań technicznych i lokalizacji projektowanej przebudowy sieci elektroenergetycznej,
- 3) dostarczenia Przedsiębiorstwu Sieciowemu dokumentacji technicznej, o której mowa w § 1 ust. 3 niniejszego porozumienia, w zakresie jej przedmiotu, a także - najpóźniej w dniu sporządzenia protokołu odbioru końcowego robót związanych z przebudową - przekazania pozostałej dokumentacji związanej z przebudową, w tym karty gwarancyjne urządzeń elektroenergetycznych wraz z

- scedowaniem uprawnień z tytułu rękojmi na Przedsiębiorstwo Sieciowe, stosowne certyfikaty, atesty, deklaracje zgodności, uzgodnienia, pozwolenia, itp.
- 4) przekazania Przedsiębiorstwu Sieciowemu, protokołem odbioru końcowego wraz z dokumentem PT, przebudowanych elementów sieci elektroenergetycznej bez jakichkolwiek roszczeń, w szczególności finansowych,
 - 5) poniesienia kosztów wyłączenia spod napięcia kolidującej sieci elektroenergetycznej oraz załączenia do sieci elektroenergetycznej przebudowanej/przebudowanych, o których mowa w § 1 ust. 3 niniejszego Porozumienia, wg cen obowiązujących na terenie działania Przedsiębiorstwa Sieciowego w dniu dokonania tych czynności,
 - 6) poniesienia kosztów wykonania pomiarów powykonawczych w zakresie koniecznym do odbioru końcowego robót związanych z przebudową i przekazania obiektu do eksploatacji (pomiarów elektryczne i geodezyjne),
 - 7) poniesienia kosztów oszacowania szkód i kosztów odszkodowań wypłaconych dla osób trzecich z tytułu dokonania przebudowy sieci elektroenergetycznej, w tym z tytułu posadwienia słupów i zniszczonych upraw oraz wycinki drzew i krzewów,
 - 8) uprzątnięcia własnym kosztem i staraniem placu budowy i zwózki materiałów (złomu) z demontażu do magazynu Przedsiębiorstwa Sieciowego,
 - 9) dostarczenia do magazynu Przedsiębiorstwa Sieciowego wskazanych przez nie materiałów z demontażu, przeznaczonych do dalszej eksploatacji,
 - 10) utylizacji przeznaczonych do likwidacji materiałów z demontażu i dostarczenia do Przedsiębiorstwa Sieciowego wykazu i kart przekazania odpadów,
 - 11) doręczenia Przedsiębiorstwu Sieciowemu do dnia rozpoczęcia robót, o których mowa w § 1 ust. 3, aktów notarialnych z ustanowioną na rzecz Przedsiębiorstwa Sieciowego służebnością przesyłu na gruntach, na których zostanie wykonana przebudowa (zgodnie z dokumentacją projektową, o której mowa w § 3 ust. 1), polegającą na zapewnieniu na czas nieokreślony niczym nieograniczonego prawa do korzystania z nieruchomości obciążonej poprzez zapewnienie dostępu do wszystkich urządzeń elektroenergetycznych, w zakresie niezbędnym do dokonywania czynności eksploatacyjnych, remontów, modernizacji, odbudowy, rozbiórki oraz usuwania awarii wraz z prawem przechodu, przejazdu i dostępu. W przypadku ustanowienia służebności przesyłu za wynagrodzeniem, Inwestor zobowiązany będzie do zwrotu Przedsiębiorstwu Sieciowemu wydatków poniesionych z tego tytułu.

§ 3

Przedsiębiorstwo Sieciowe zobowiązuje się do:

- 1) przekazania, w terminie do dni od daty złożenia w Przedsiębiorstwie Sieciowym dokumentacji projektowej przebudowy sieci elektroenergetycznej, informacji w zakresie jej uzgodnienia,
- 2) uzgodnienia sposobu i harmonogramu realizacji prac będących przedmiotem niniejszego porozumienia,
- 3) udostępnienia Inwestorowi obowiązującej „Instrukcji organizacji bezpiecznej pracy przy urządzeniach i instalacjach energetycznych w EnergiaPro S.A.”,
- 4) wyłączenia spod napięcia przedmiotowej istniejącej sieci elektroenergetycznej oraz załączenia do sieci elektroenergetycznej przebudowanej/przebudowanych, o których mowa w § 1 ust. 3 niniejszego porozumienia,
- 5) sprawdzenia gotowości do załączenia, urządzeń i sieci przebudowanych w wyniku usunięcia kolizji,
- 6) odbioru urządzeń elektroenergetycznych przebudowanych w ramach niniejszego porozumienia i przekazanych protokołem odbioru końcowego robót związanych z przebudową,
- 7) poniesienia kosztów sporządzenia aktów notarialnych, o których mowa w § 2 ust. 11.

§ 4

1. Wykonanie przedmiotu niniejszego Porozumienia przez Inwestora, za pomocą wykonawcy robót tj.:
.....
(Firma, adres), zakończone przekazaniem urządzeń elektroenergetycznych na rzecz Przedsiębiorstwa Sieciowego protokołem odbioru końcowego robót związanych z przebudową, nastąpi w terminie do dnia
2. W przypadku niewywiązania się Inwestora z terminu, o którym mowa w ust. 1, Przedsiębiorstwu Sieciowemu przysługuje prawo rozwiązania niniejszego porozumienia.
3. W przypadku wykonywania przez Inwestora robót niezgodnie z uzgodnionym z Przedsiębiorstwem Sieciowym harmonogramem prac i wyłączeń, Inwestor uiszcza na rzecz Przedsiębiorstwa Sieciowego odszkodowanie w wysokości 100% szkód poniesionych przez Przedsiębiorstwo Sieciowe w związku z wyłączeniem z eksploatacji urządzeń określonych w § 1.
4. Za odstąpienie od wykonania przedmiotu niniejszego porozumienia w trakcie jego realizacji, Inwestor

zostanie obciążony całkowitymi kosztami przywrócenia przez Przedsiębiorstwo Sieciowe sieci elektroenergetycznej do stanu poprzedniego (przed przebudową) oraz uiszczenia na rzecz Przedsiębiorstwa Sieciowego odszkodowanie w wysokości 100% szkód poniesionych przez Przedsiębiorstwo Sieciowe w związku z wyłączeniem z eksploatacji urządzeń określonych w § 1.

§ 5

1. Inwestor zawiadomi Przedsiębiorstwo Sieciowe na piśmie o terminie odbioru końcowego robót związanych z przebudową najpóźniej na trzy dni robocze przed tym odbiorem.
2. Przedsiębiorstwo Sieciowe ma prawo dochodzić od Inwestora roszczeń z tytułu rękojmi za wady fizyczne lub prawne przebudowanych elementów sieci elektroenergetycznej przez okres 2 lat, licząc od daty podpisania, przez upoważnione przez strony osoby, protokołu odbioru końcowego robót związanych z przebudową.

§ 6

1. Dokonanie przez Inwestora przebudowy sieci elektroenergetycznej będącej własnością Przedsiębiorstwa Sieciowego, stanowiącej likwidację kolizji z realizowaną przez Inwestora inwestycją, poniesienie przez Inwestora kosztów przebudowy sieci elektroenergetycznej wraz z kosztami odszkodowań dla osób trzecich z tytułu dokonania tej przebudowy i kosztami wynagrodzeń z tytułu ustanowienia służebności przesyłu oraz podpisanie, przez upoważnione przez strony osoby, protokołu odbioru końcowego robót związanych z niniejszą przebudową, wyczerpuje wszelkie roszczenia stron.
2. Przebudowana w wyniku niniejszego porozumienia sieć elektroenergetyczna pozostaje dalej własnością i w eksploatacji Przedsiębiorstwa Sieciowego.

§ 7

W sprawach nieuregulowanych niniejszym porozumieniem mają zastosowanie przepisy Kodeksu Cywilnego oraz przepisy ustawy prawo energetyczne, a także przepisy wykonawcze do tych ustaw.

§ 8

Wszelkie spory związane z realizacją niniejszego Porozumienia rozstrzygać będzie właściwy rzeczowo i miejscowo sąd powszechny.

§ 9

1. Uzyskane informacje: techniczne, technologiczne, handlowe lub organizacyjne przedsiębiorstwa w związku z realizacją niniejszego porozumienia, Strony zobowiązują się traktować jako tajemnicę przedsiębiorstwa, której nieuprawnione ujawnienie traktowane będzie jako czyn nieuczciwej konkurencji, określony w art. 11 ustawy z dnia 16.04.1993r. o zwalczaniu nieuczciwej konkurencji (tekst jednolity: Dz. U. z 2003r. Nr 153, poz. 1503 z późn. zmianami).
2. W Przedsiębiorstwie Sieciowym informacje chronione stanowią tajemnicę przedsiębiorstwa i oznaczane są klauzulą „do użytku wewnętrznego”.
3. Strony odpowiadają za podjęcie i zapewnienie wszelkich niezbędnych działań mających na celu dochowanie wyżej wymienionej klauzuli poufności przez ich pracowników lub ewentualnych podwykonawców w okresie obowiązywania niniejszego porozumienia oraz w okresie 3 lat po jego wygaśnięciu lub rozwiązaniu.
4. Inwestor nie jest zobowiązany do zachowania poufności i tajemnicy informacji opisanych w ust. 1, jeżeli obowiązek lub potrzeba ich ujawnienia wynika z obowiązujących przepisów prawa lub wewnętrznych regulacji prawnych Inwestora, w szczególności dotyczących przeprowadzenia kontroli lub audytu.

§ 10

Wszelkie zmiany i uzupełnienia niniejszego porozumienia, jak również oświadczenia skutkujące jej wykonaniem, wymagają formy pisemnej pod rygorem nieważności.

§ 11

Integralną część Porozumienia stanowią załączniki:

- Załącznik nr 1: odpis z rejestru,
- Załącznik nr 2: warunki usunięcia kolizji znak: **RD3/2/RDE2/HD/L.dz.1259/PU-3821/13** z dnia **2013.03.22 r.**

§ 12

Porozumienie zostało sporządzone w 2 jednobrzmiących egzemplarzach: jeden egzemplarz dla Inwestora i jeden egzemplarz dla Przedsiębiorstwa Sieciowego.

INWESTOR:

PRZEDSIĘBIORSTWO SIECIOWE:

1.

1.

2.

2.