


Gm. OZIMEK woj. o

ul. Brzeziny


DP 1742 O

Początek remontu
ul. Zielonej
km 0+000

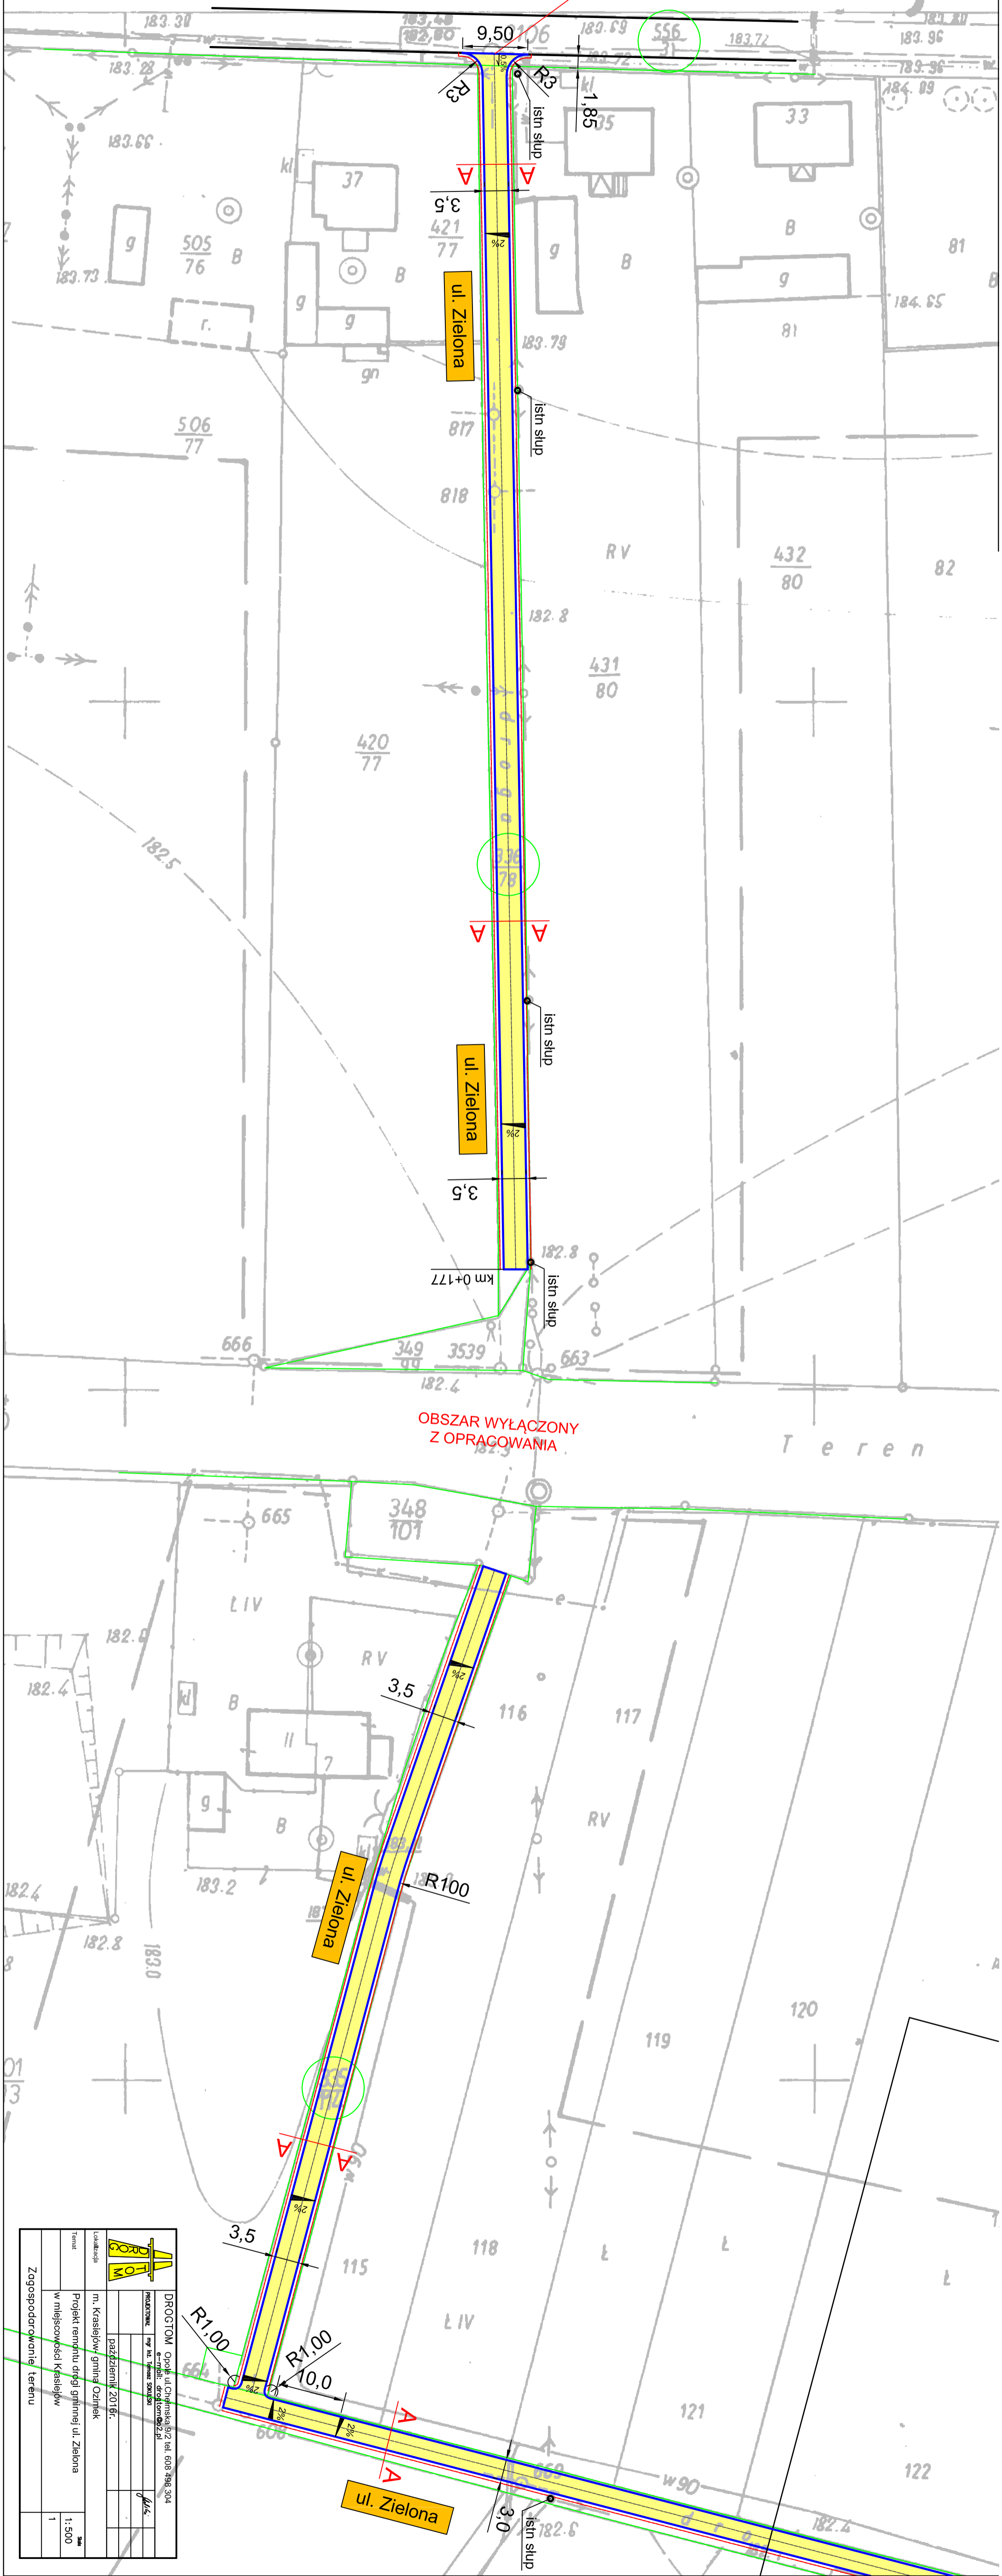

OBSZAR WYŁĄCZONY
Z OPRACOWANIA

T e r e n

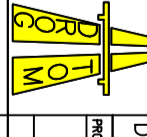	
DROCTOM, Opole ul. Chmielowa 27 tel. 608 498 304 PROJEKTOWA: mgr inż. Sławomir Świątek	
Lokalizacja:	parzystemik 2016r.
Teren:	m. Krasielów- gmina Ozimek Projekt remontu drogi gminnej ul. Zielona w miejscowości Krasielów
Zagospodarowanie terenu	1:500 1