


- projekowana krawężel jazdy,
- istniejące granice,
- nowa granica pasa drogowego,
- **proj. krawężel betonowy najwyższy 15x22x100,**
- **proj. krawężel betonowy 15x30x100,**
- proj. pobocze,
- **proj. kabel telekomunikacyjny,**
- proj. kabel energetyczny,
- **proj. nawierzchnia z betonu asfaltowego,**
- **proj. naw. zjazd z kostki betonowej gr. 8 cm.**

proj. XZ1JKMXpwFlx 5x4x0,6

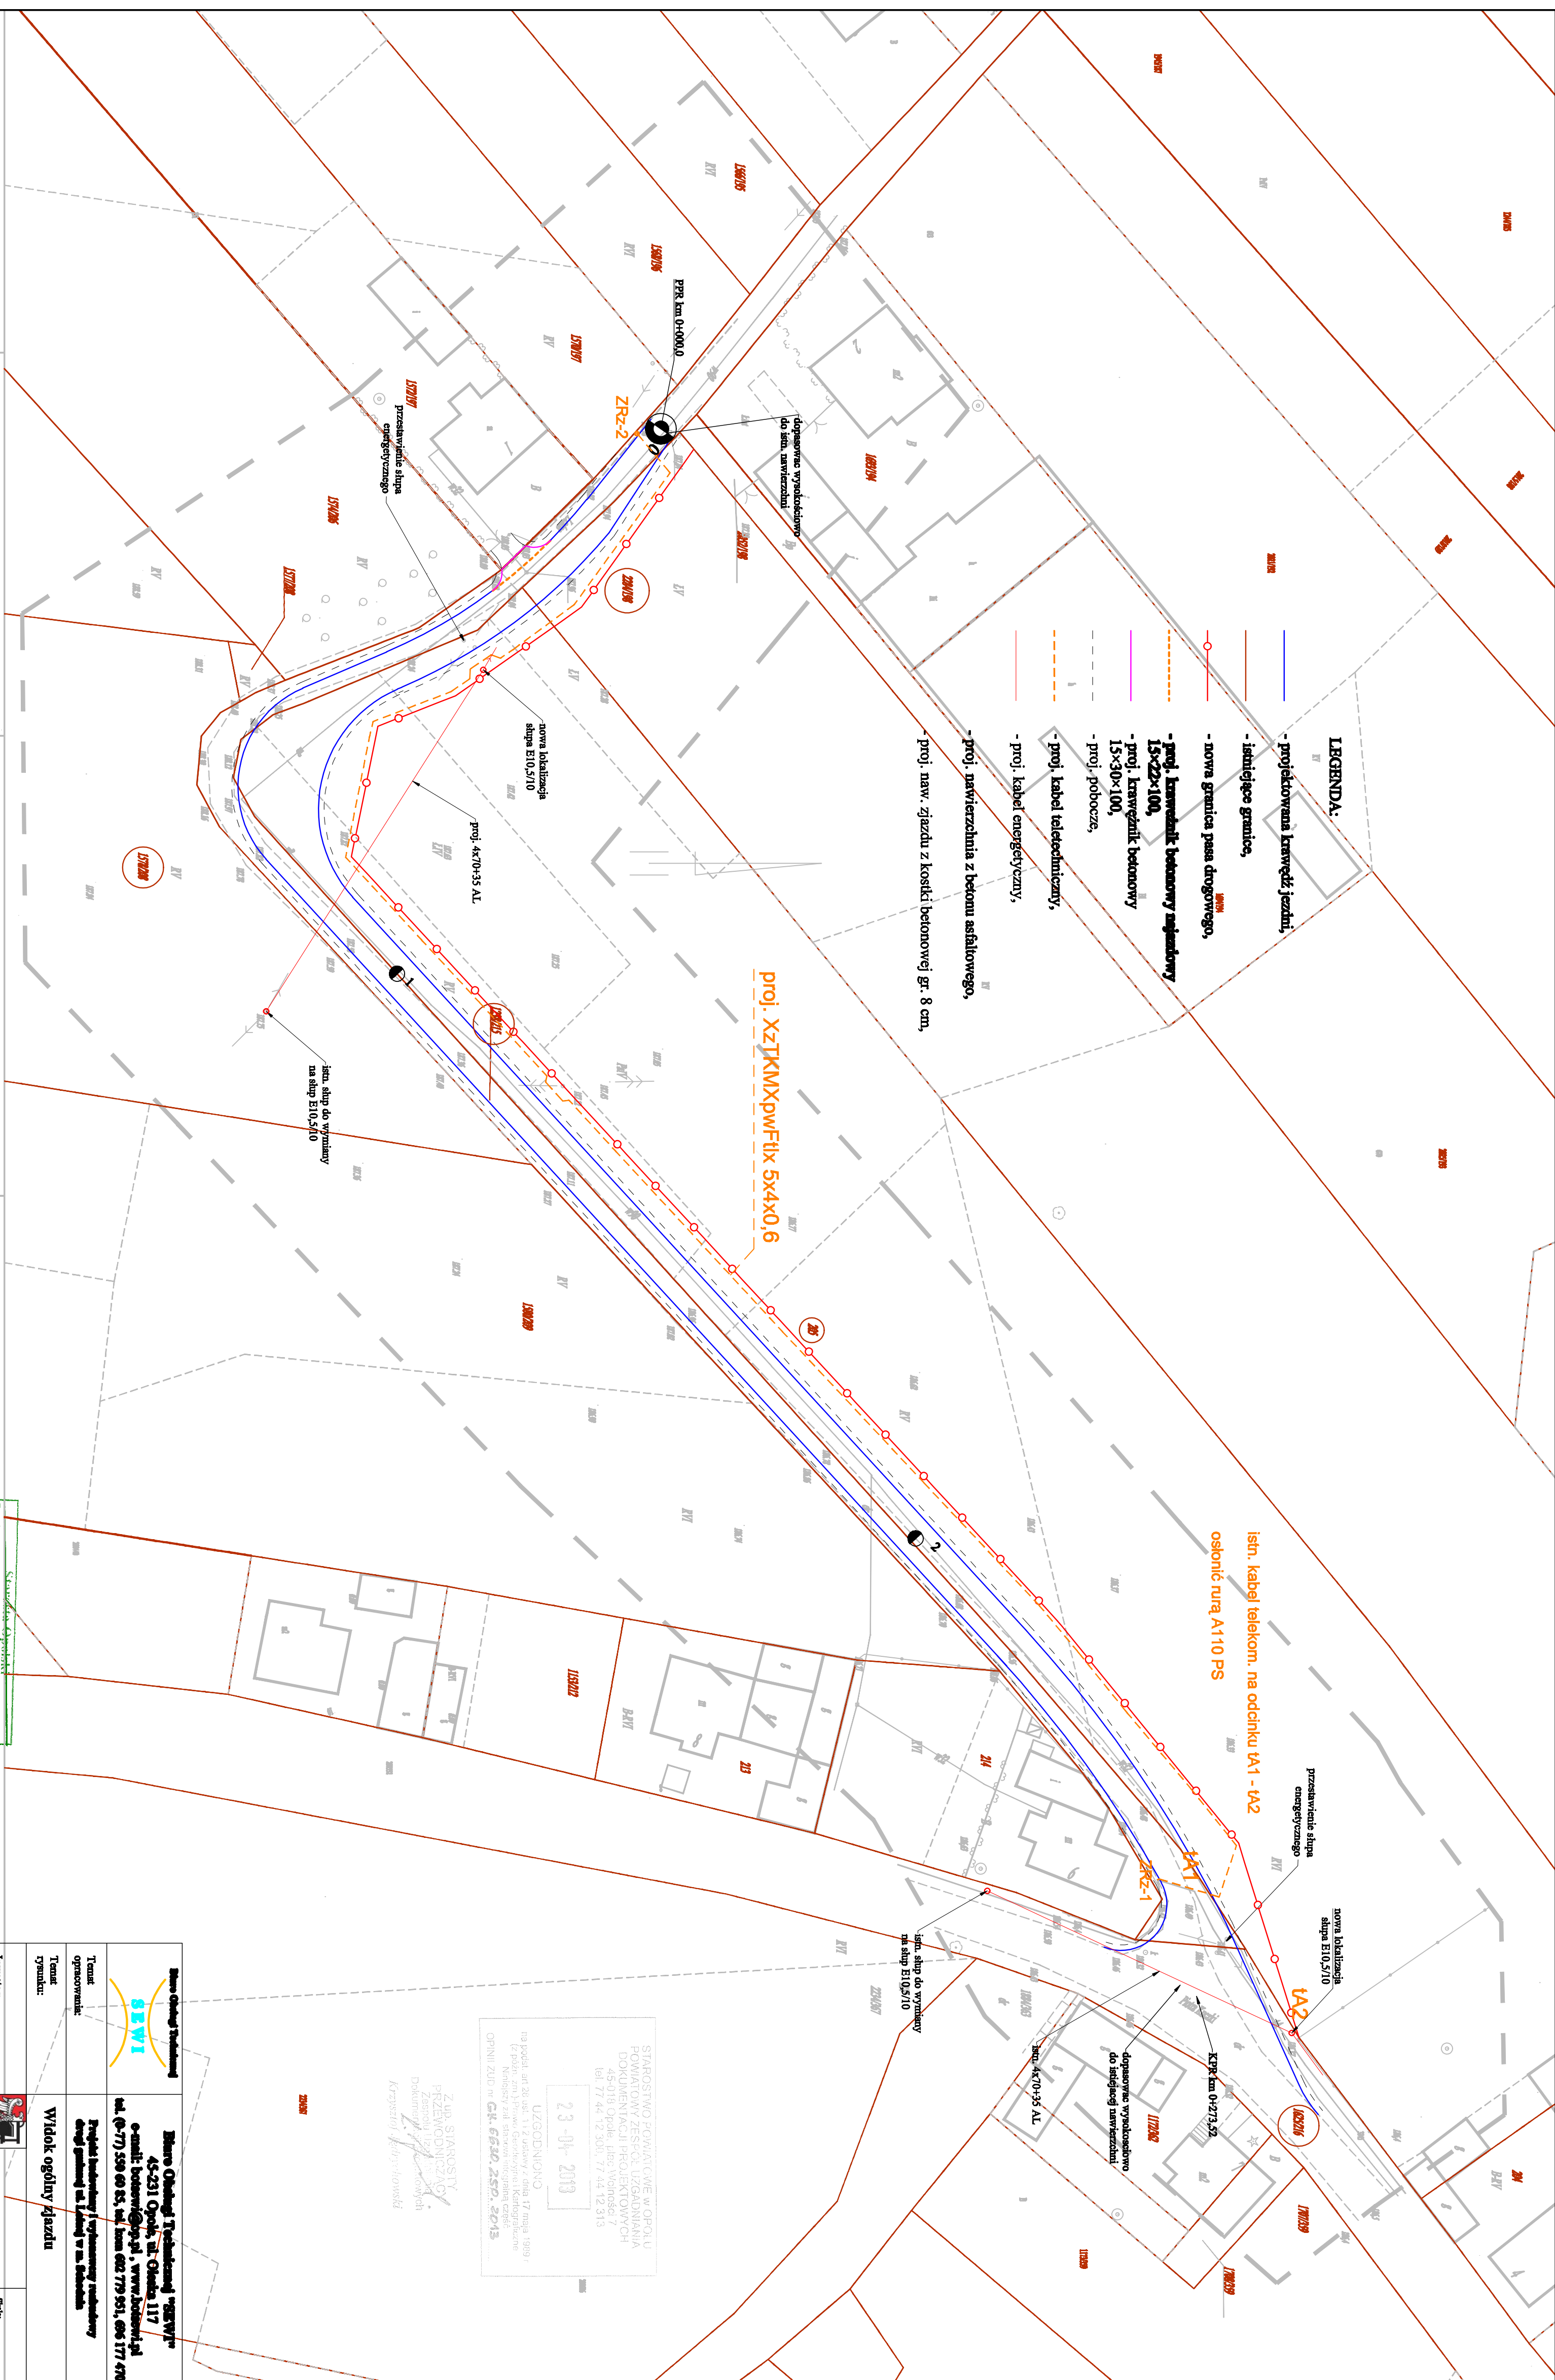

474-211-123,171

wynikado opłaty

Mapa informacyjna do celów projektowych
 wykonana przez Usługę Geodezyjno Kartograficzną

skala 1:500

Mapa informacyjna do celów projektowych
 wykonana przez Usługę Geodezyjno Kartograficzną



Nie wyklucza się istnienia w terenie innych
 nie wykazanych na niniejszej mapie urządzeń
 podziemnych, które nie były zgłoszone
 do inwentaryzacji lub o których brak
 jest informacji w istniejących branżowych.

Stanowisko Projektanta

 23-04-2013

ZAM. STAROSTY
 PRZEWODNICZĄCY
 Zespołu Usług Geodezyjno
 Kartograficznych
 Krzysztof Białowski

Temat:	Widok ogólny zjazdu
Skala:	1:500
Data:	marzec 2013 r.
Rysunek nr:	1