



PRZEKRÓJ PIONOWY AA
SKALA 1:50

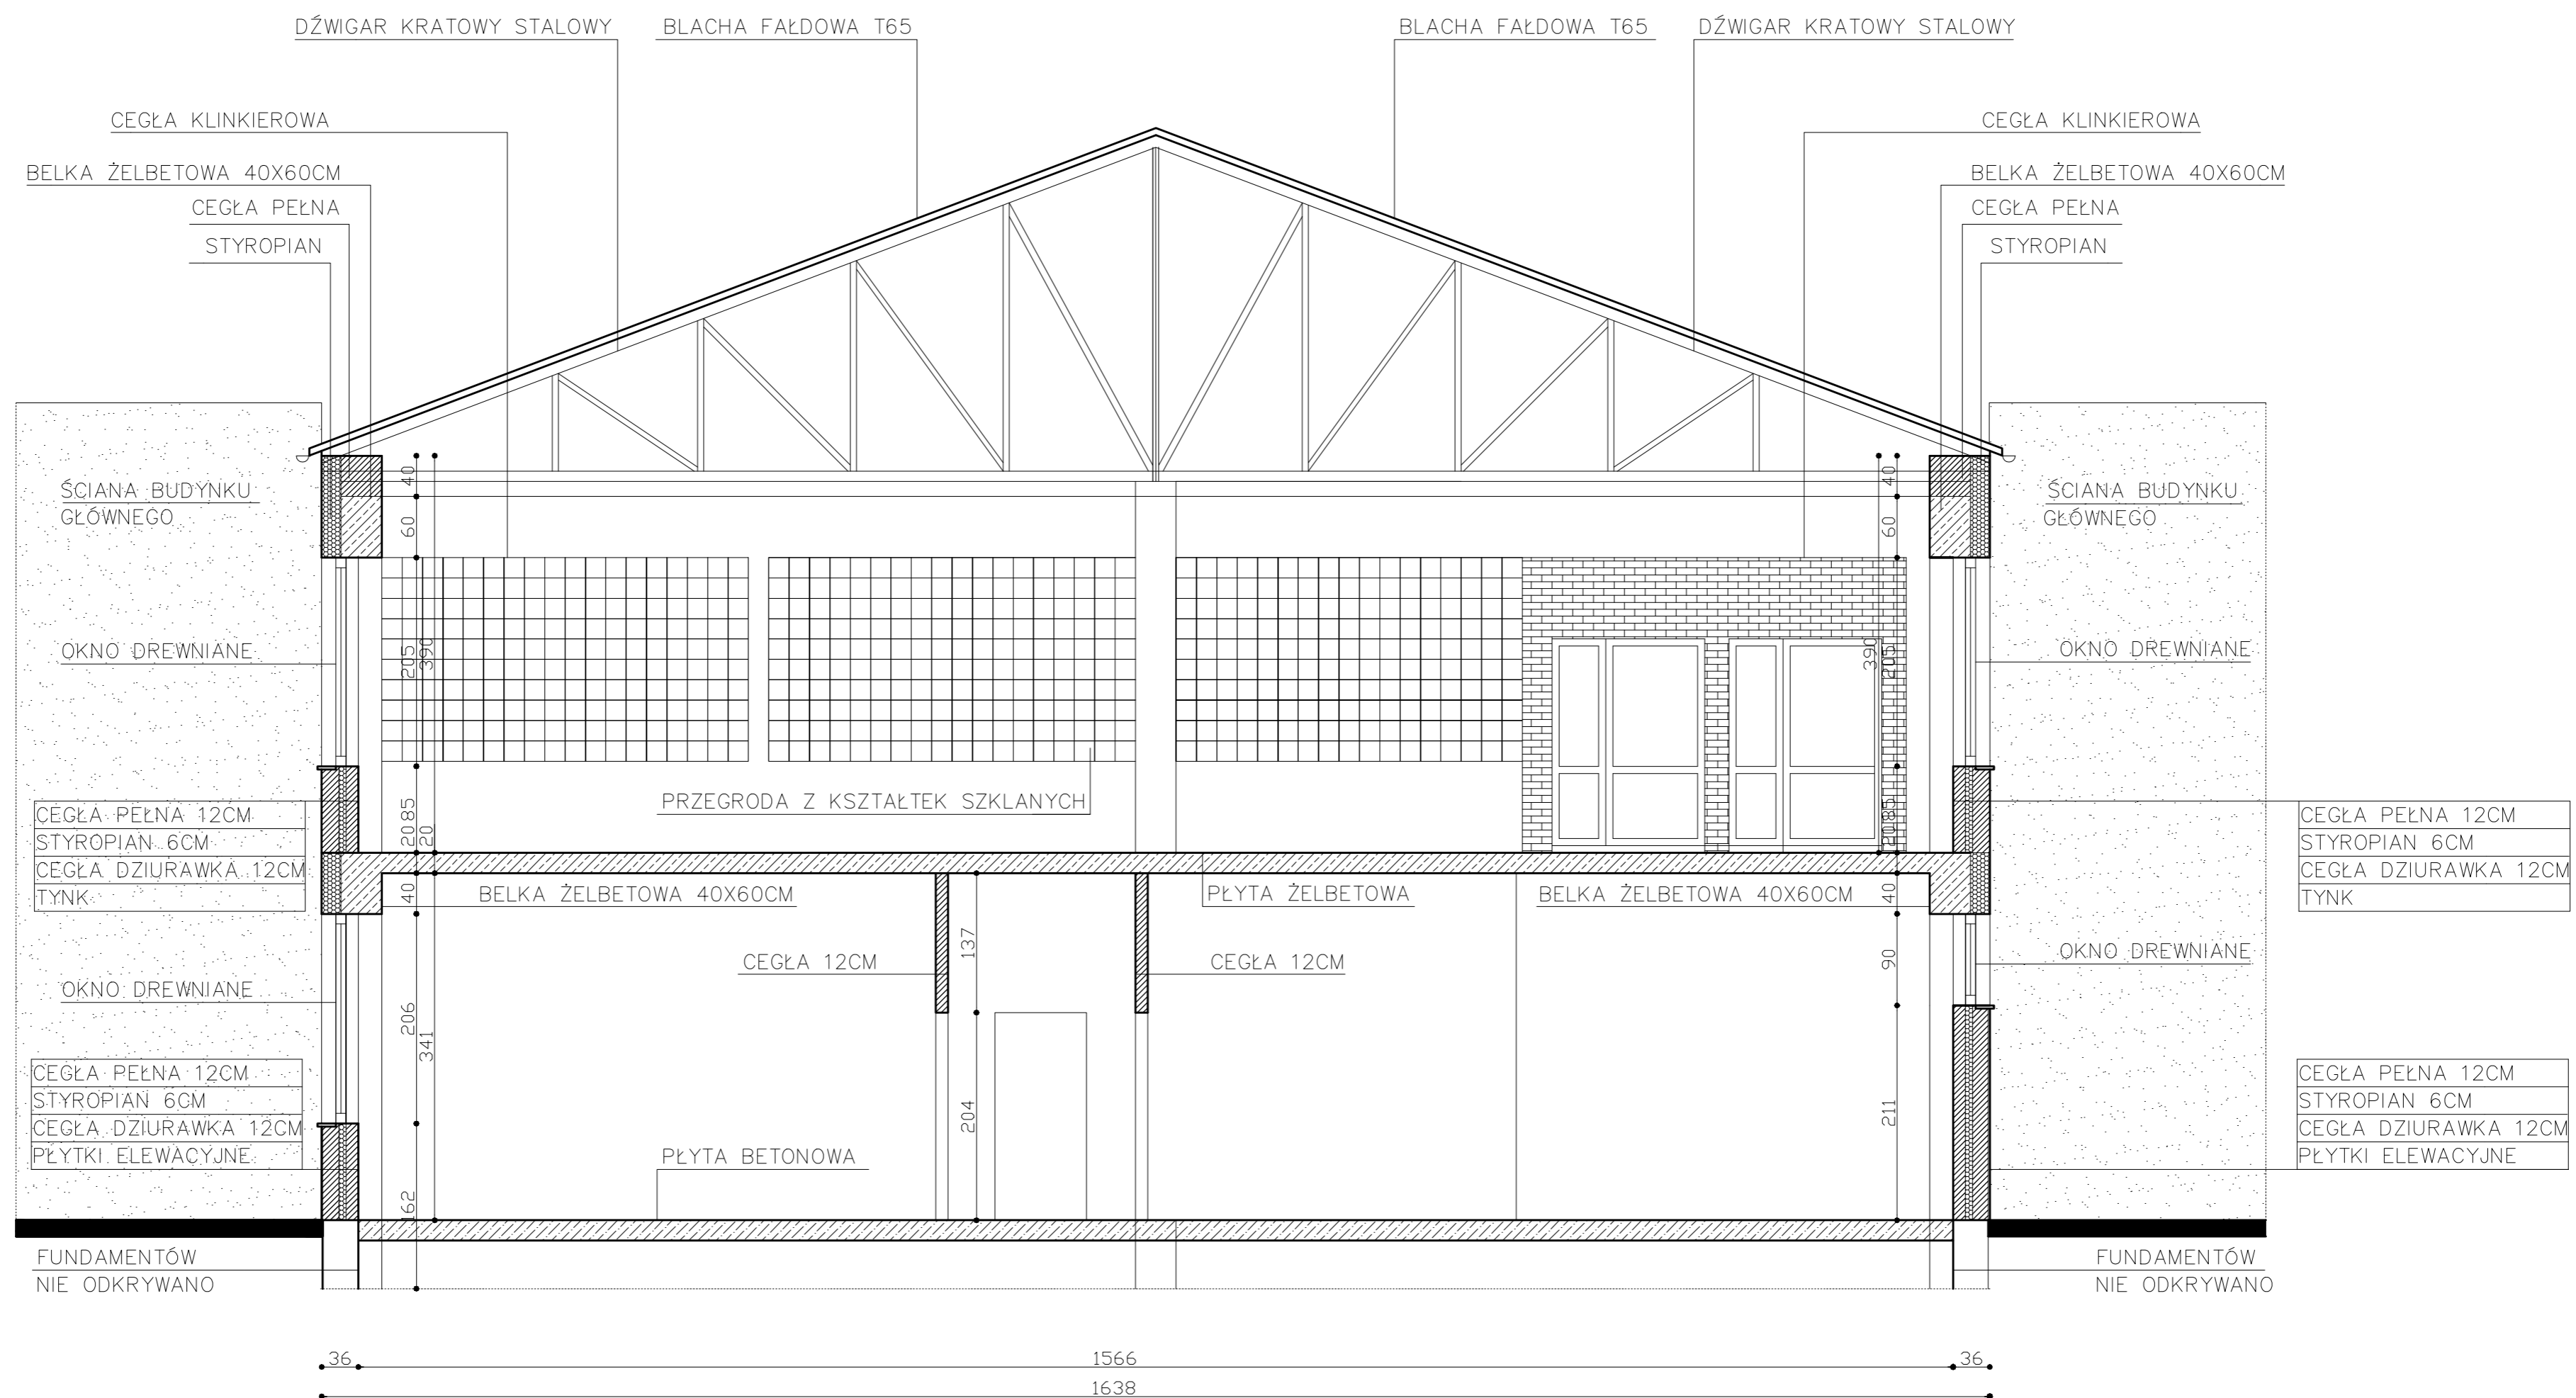

	PROJEKTY BUDOWLANE OBSŁUGA PROCESÓW INWESTYCYJNYCH 47-100 STRZELCE OPOLSKIE OS.PIASTÓW SL.10/50			
	Temat projektu	ZAPLECZE ŻYWIENIOWE ZESPOŁU SZKÓŁ W OZIMKU	Skala:	1:50
	Lokalizacja	OZIMEK UL. KORCZAKA	Nr rys.	
Temat rys.	PRZEKRÓJ PIONOWY AA	Projektant	Upr.	Data
Inwentaryzacja	Opracował	Upr.	Data	Podpis